



- verklaring bestemmingen**
- bedrijfsdoelende
 - water
 - verkeersdoelende
 - groenvoorzieningen
 - watergang (overkluisd)
- dubbele bestemmingen**
- beschermingszone a (watergang (overkluisd))
 - beschermingszone b (hogedruk gastransportleiding (Gasunie))
 - beschermingszone c (hogedruk gasvoedingsleiding (Essent))
 - beschermingszone d (hoogspanningslijn (Essent))
- aanduidingen**
- kadastrale indeling
 - bestaande bebouwing
 - plangrens
 - bestemmingsgrens
 - hoogspanningslijn (Essent)
 - hogedruk gastransportleiding (Gasunie)
 - hogedruk gasvoedingsleiding (Essent)
 - bebouwingsvrije zone rooilijnenbeleid (50meter)
 - overlegzone rooilijnenbeleid (100 meter)
 - wegprofiel (zie profielenblad)
 - leidingprofiel
 - profiel watergang (overkluisd)
 - veldkruis
 - hoogte- en categoriescheidingslijn (A / B / C)
 - h=10 maximale hoogte in meters
 - 50% maximaal bebouwingspercentage
 - indicatieve ontakting
 - milieuzonering
 - entreezijde bedrijf
 - (A) (B) (C) letters waarnaar in artikel 5 lid 2 van de voorschriften wordt verwezen (bestemmingsvlak (A / B / C))

profiel watergang (overkluisd) schaal 1:20
maten in meters

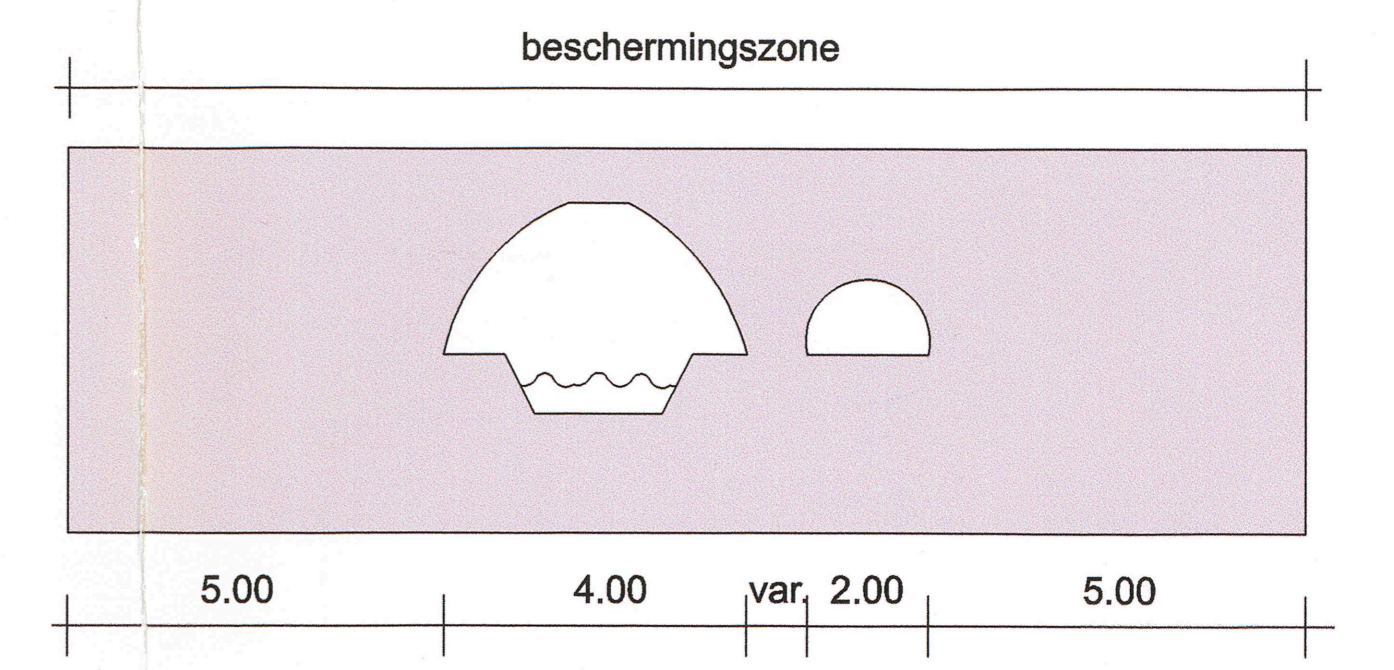

leidingprofiel schaal 1:200
maten in meters

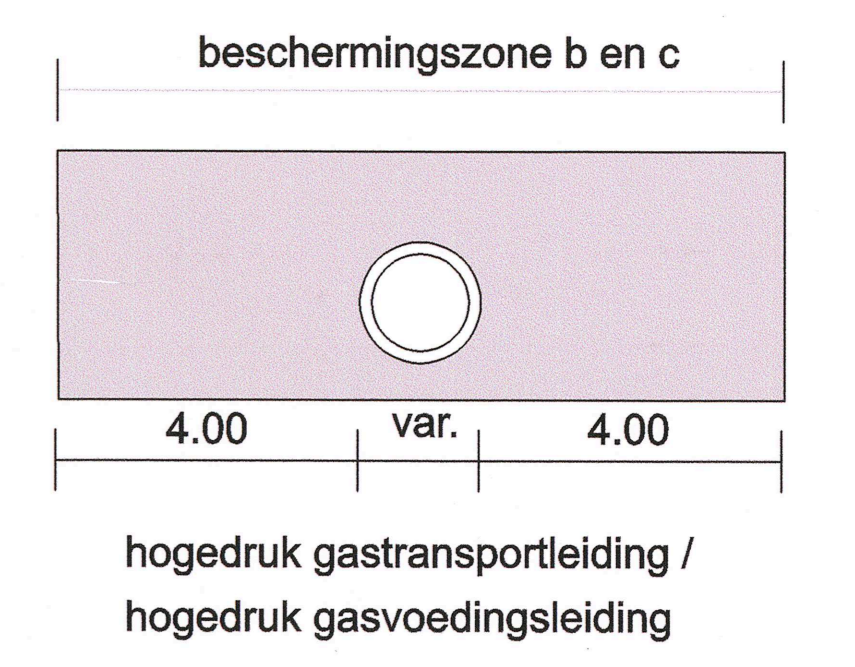

Goedgekeurd door Gedeputeerde Staten van Limburg bij besluit van 2 oktober 2007, RO, nr. 2007/39406.

Mij bekend.
De secretaris van de provincie

[Signature]

Uitsluitend te gebruiken voor de
Gemeentelijke Bestemmingsplannen
d.d. 13 FEB 2007 nr. 104
Mij bekend.
De raadgriffier van Venray

[Signature]

Gemeente Venray
Gemeente Venray
Riadruksstraat 1
5801 MB Venray
telefoon 0478-523333
fax 0478-523222
Email: mail@venray.nl

Project:
Bestemmingsplan
bedrijventerrein de Blakt

Onderdeel:
Plankaart

Getekend: R. Verkooijen	Bestand: BP Blakt 0612101.dgn
Formaat: A0	Schaal: 1 : 2000
Datum: 18-12-2006	Tekeningnummer: 0612101

Deze tekening is afgedrukt van de gemeente venray, zonder haar toestemming mag niets van deze tekening worden geopteerd, gebruikt of aan derden ter inzage worden gegeven.