




Profiel 1

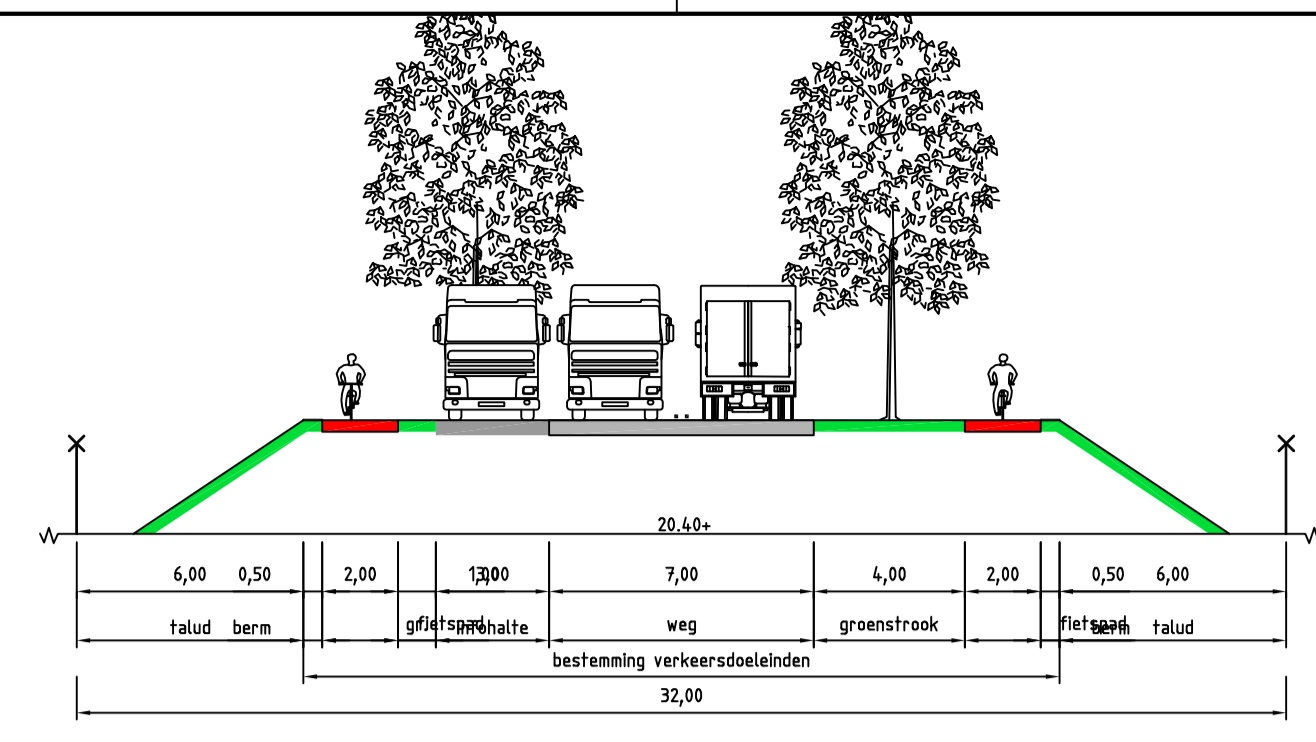


Profiel 5

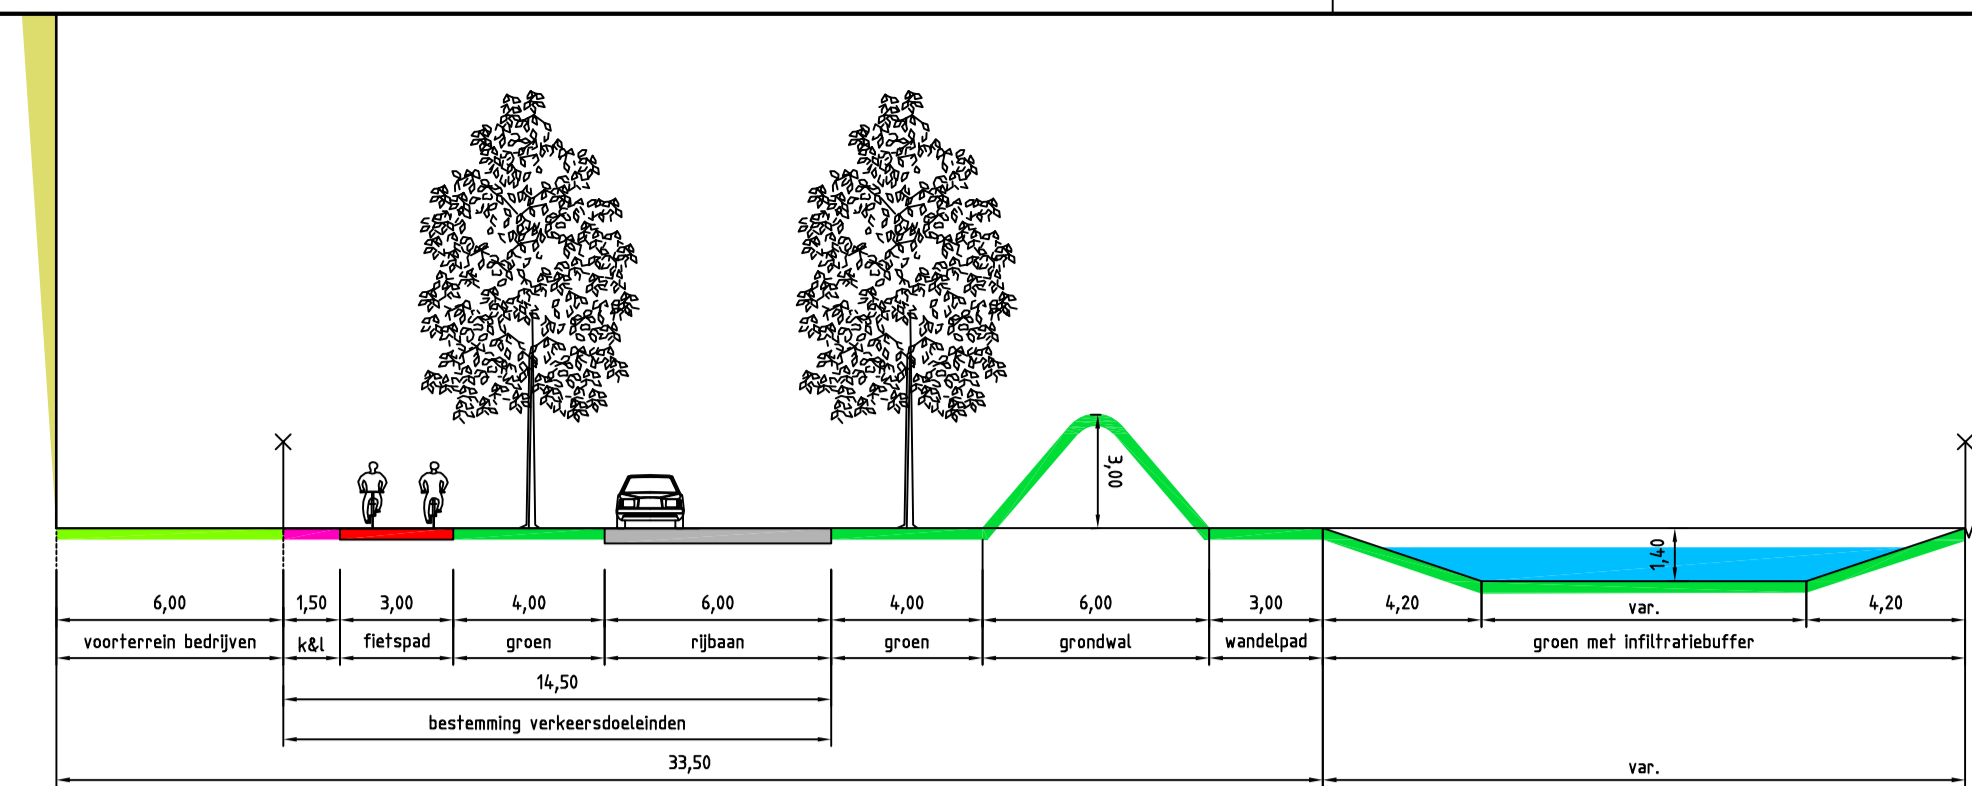


Profiel 2

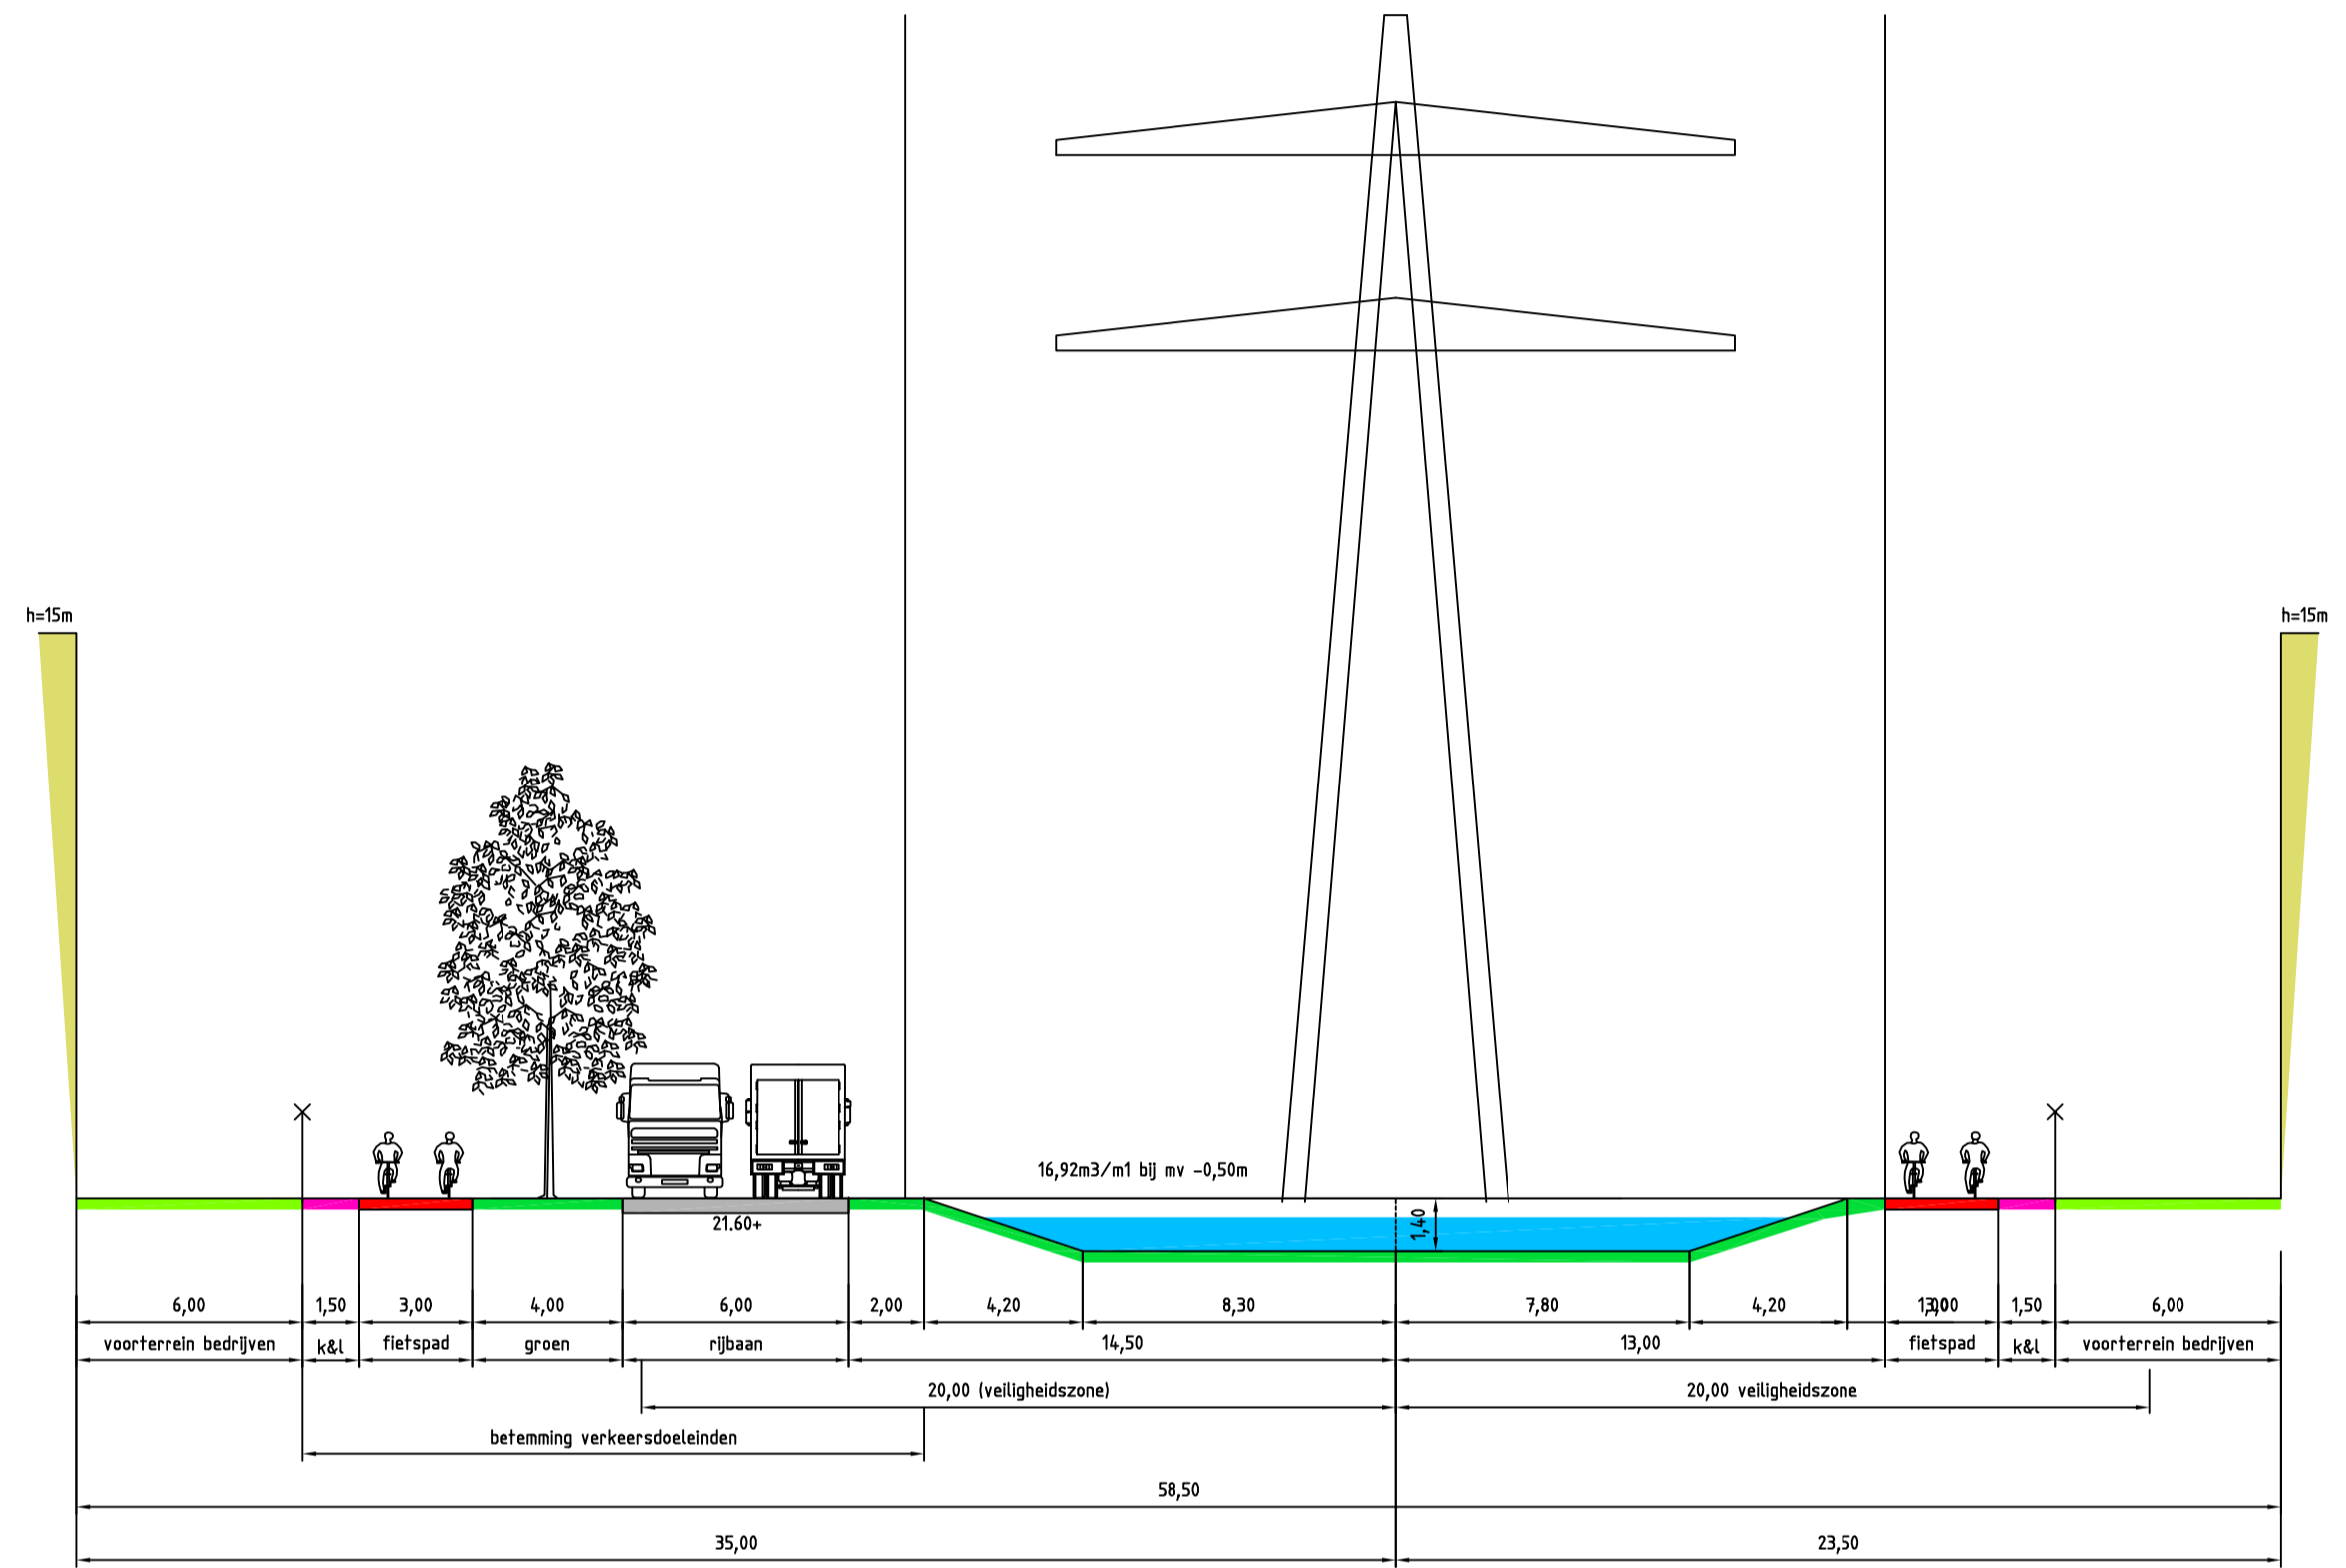


Profiel 6

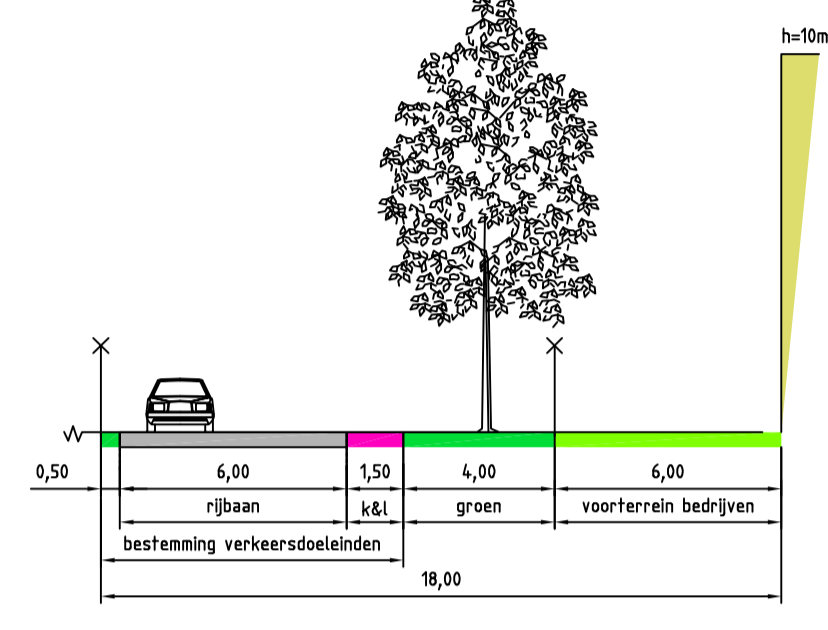


Profiel 7

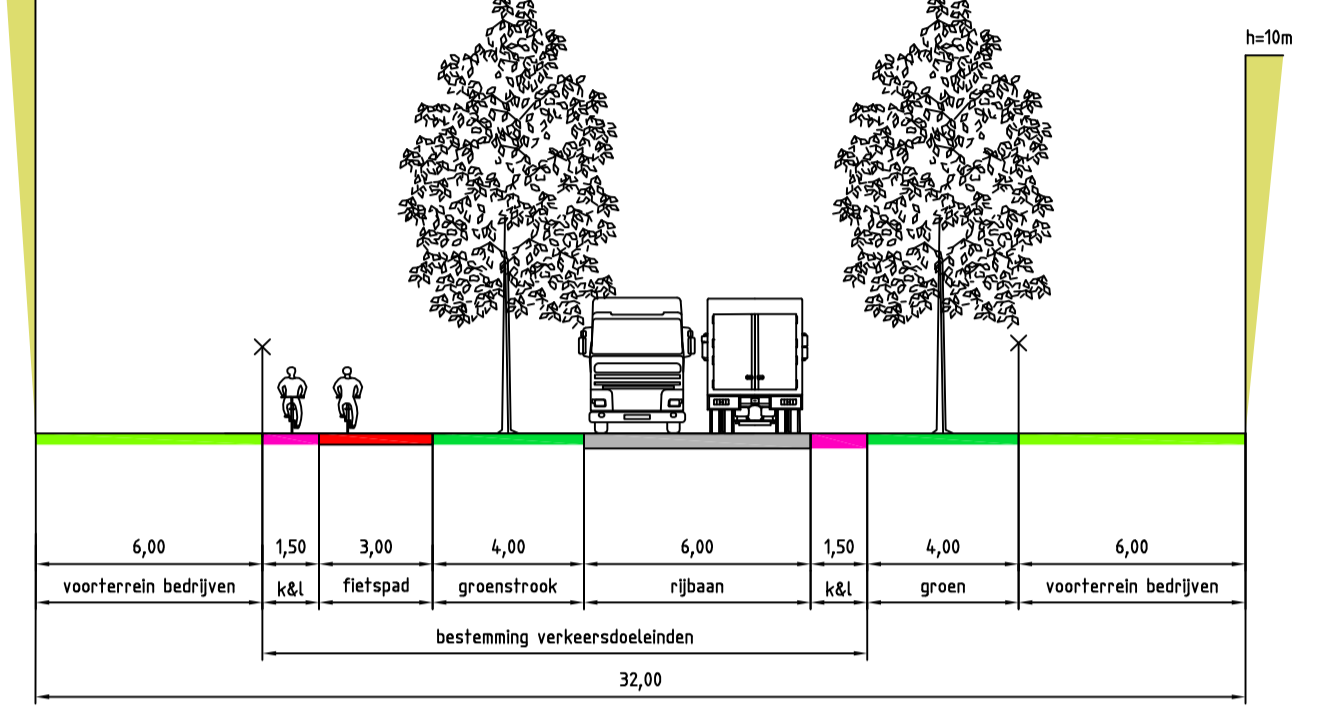


Profiel 8

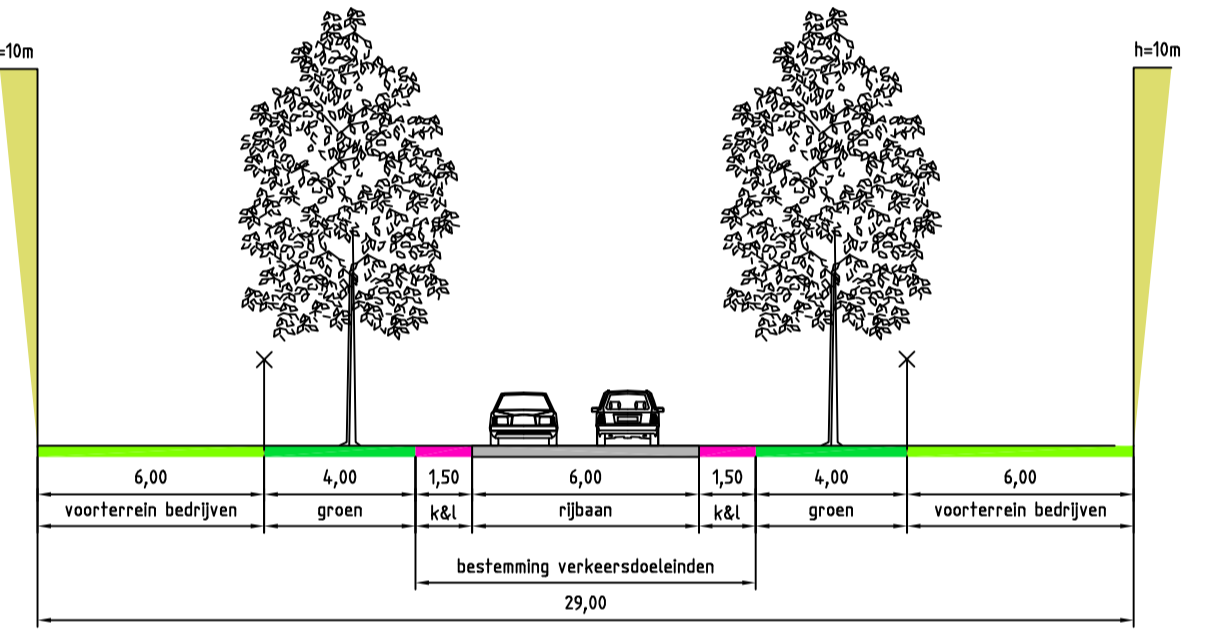


Profiel 3

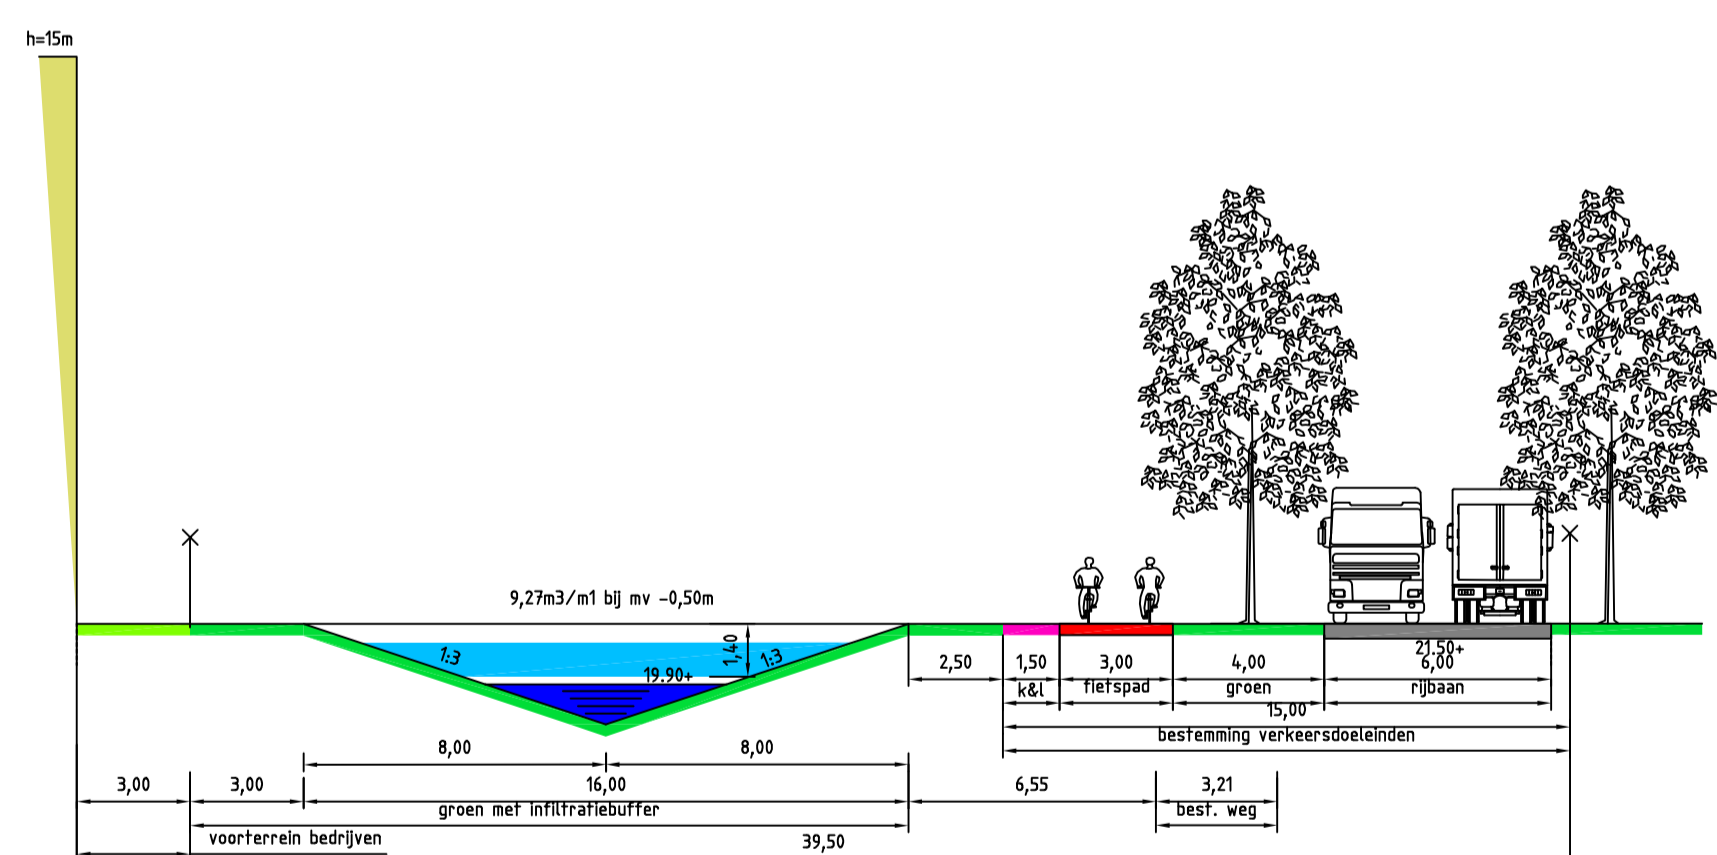


Profiel 9

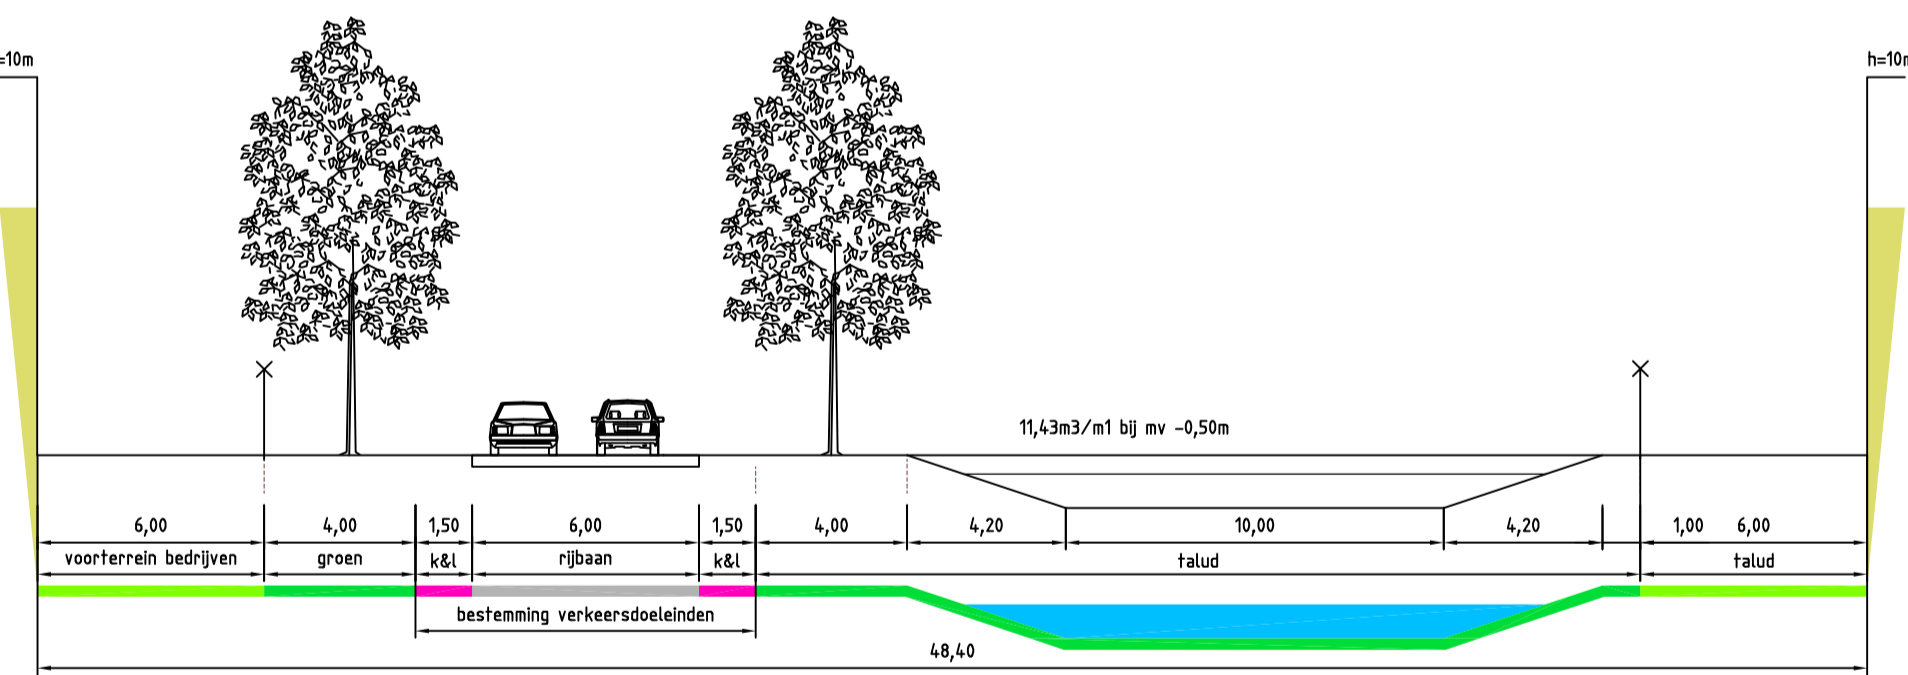


Profiel 4

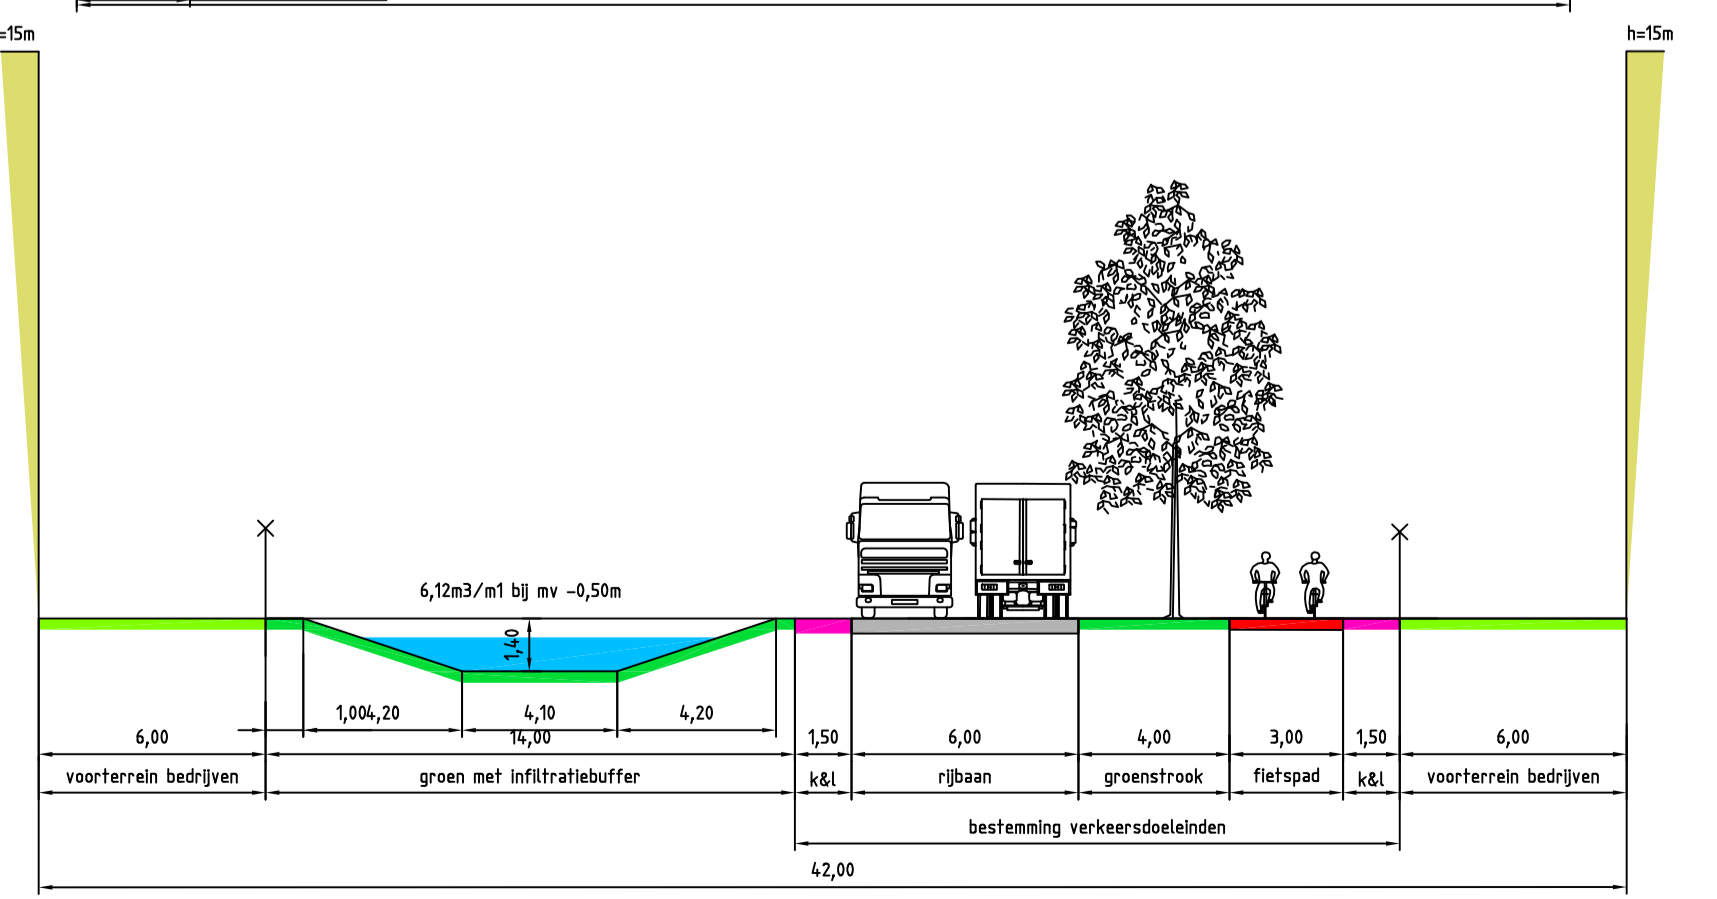

Profiel 10

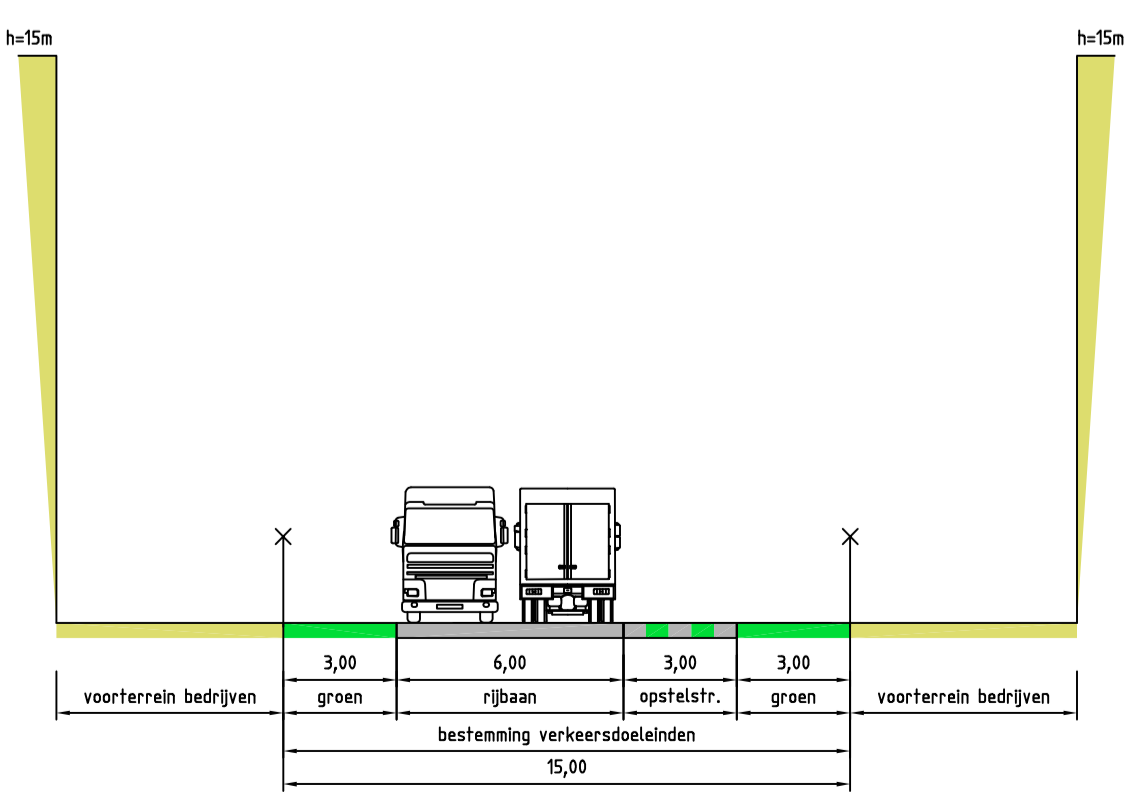

Bijbehorende tekening : 06.10.2.22-1 Overzicht

F	15-12-2006	MS	Definitief		
E	30-11-2006	MS	Definitief		
D	28-11-2006	MS	Concept D		
C	23-11-2006	MS	Concept C		
B	14-11-2006	MS	Concept B		
A	17-10-2006	MS	Concept		
wijz.	datum	getek.	omschrijving	gez.	acc.
Status tekening:			DEFINITIEF		
Project:			Gemeente Venray  Bedrijventerrein De Blakt		
Onderdeel:			Inrichtingsplan - Profielen		
Opsteller: M. Schreven		Bestand: -			
Formaat: A1	Schaal: 1:200	Datum: 15-12-2006	Tekeningnummer: 06.10.2.22-2-F		

Deze tekening is eigendom van de gemeente Venray, zonder haar toestemming mag niets van deze tekening worden gecopieerd, gebruikt of aan derden ter inzage worden gegeven.