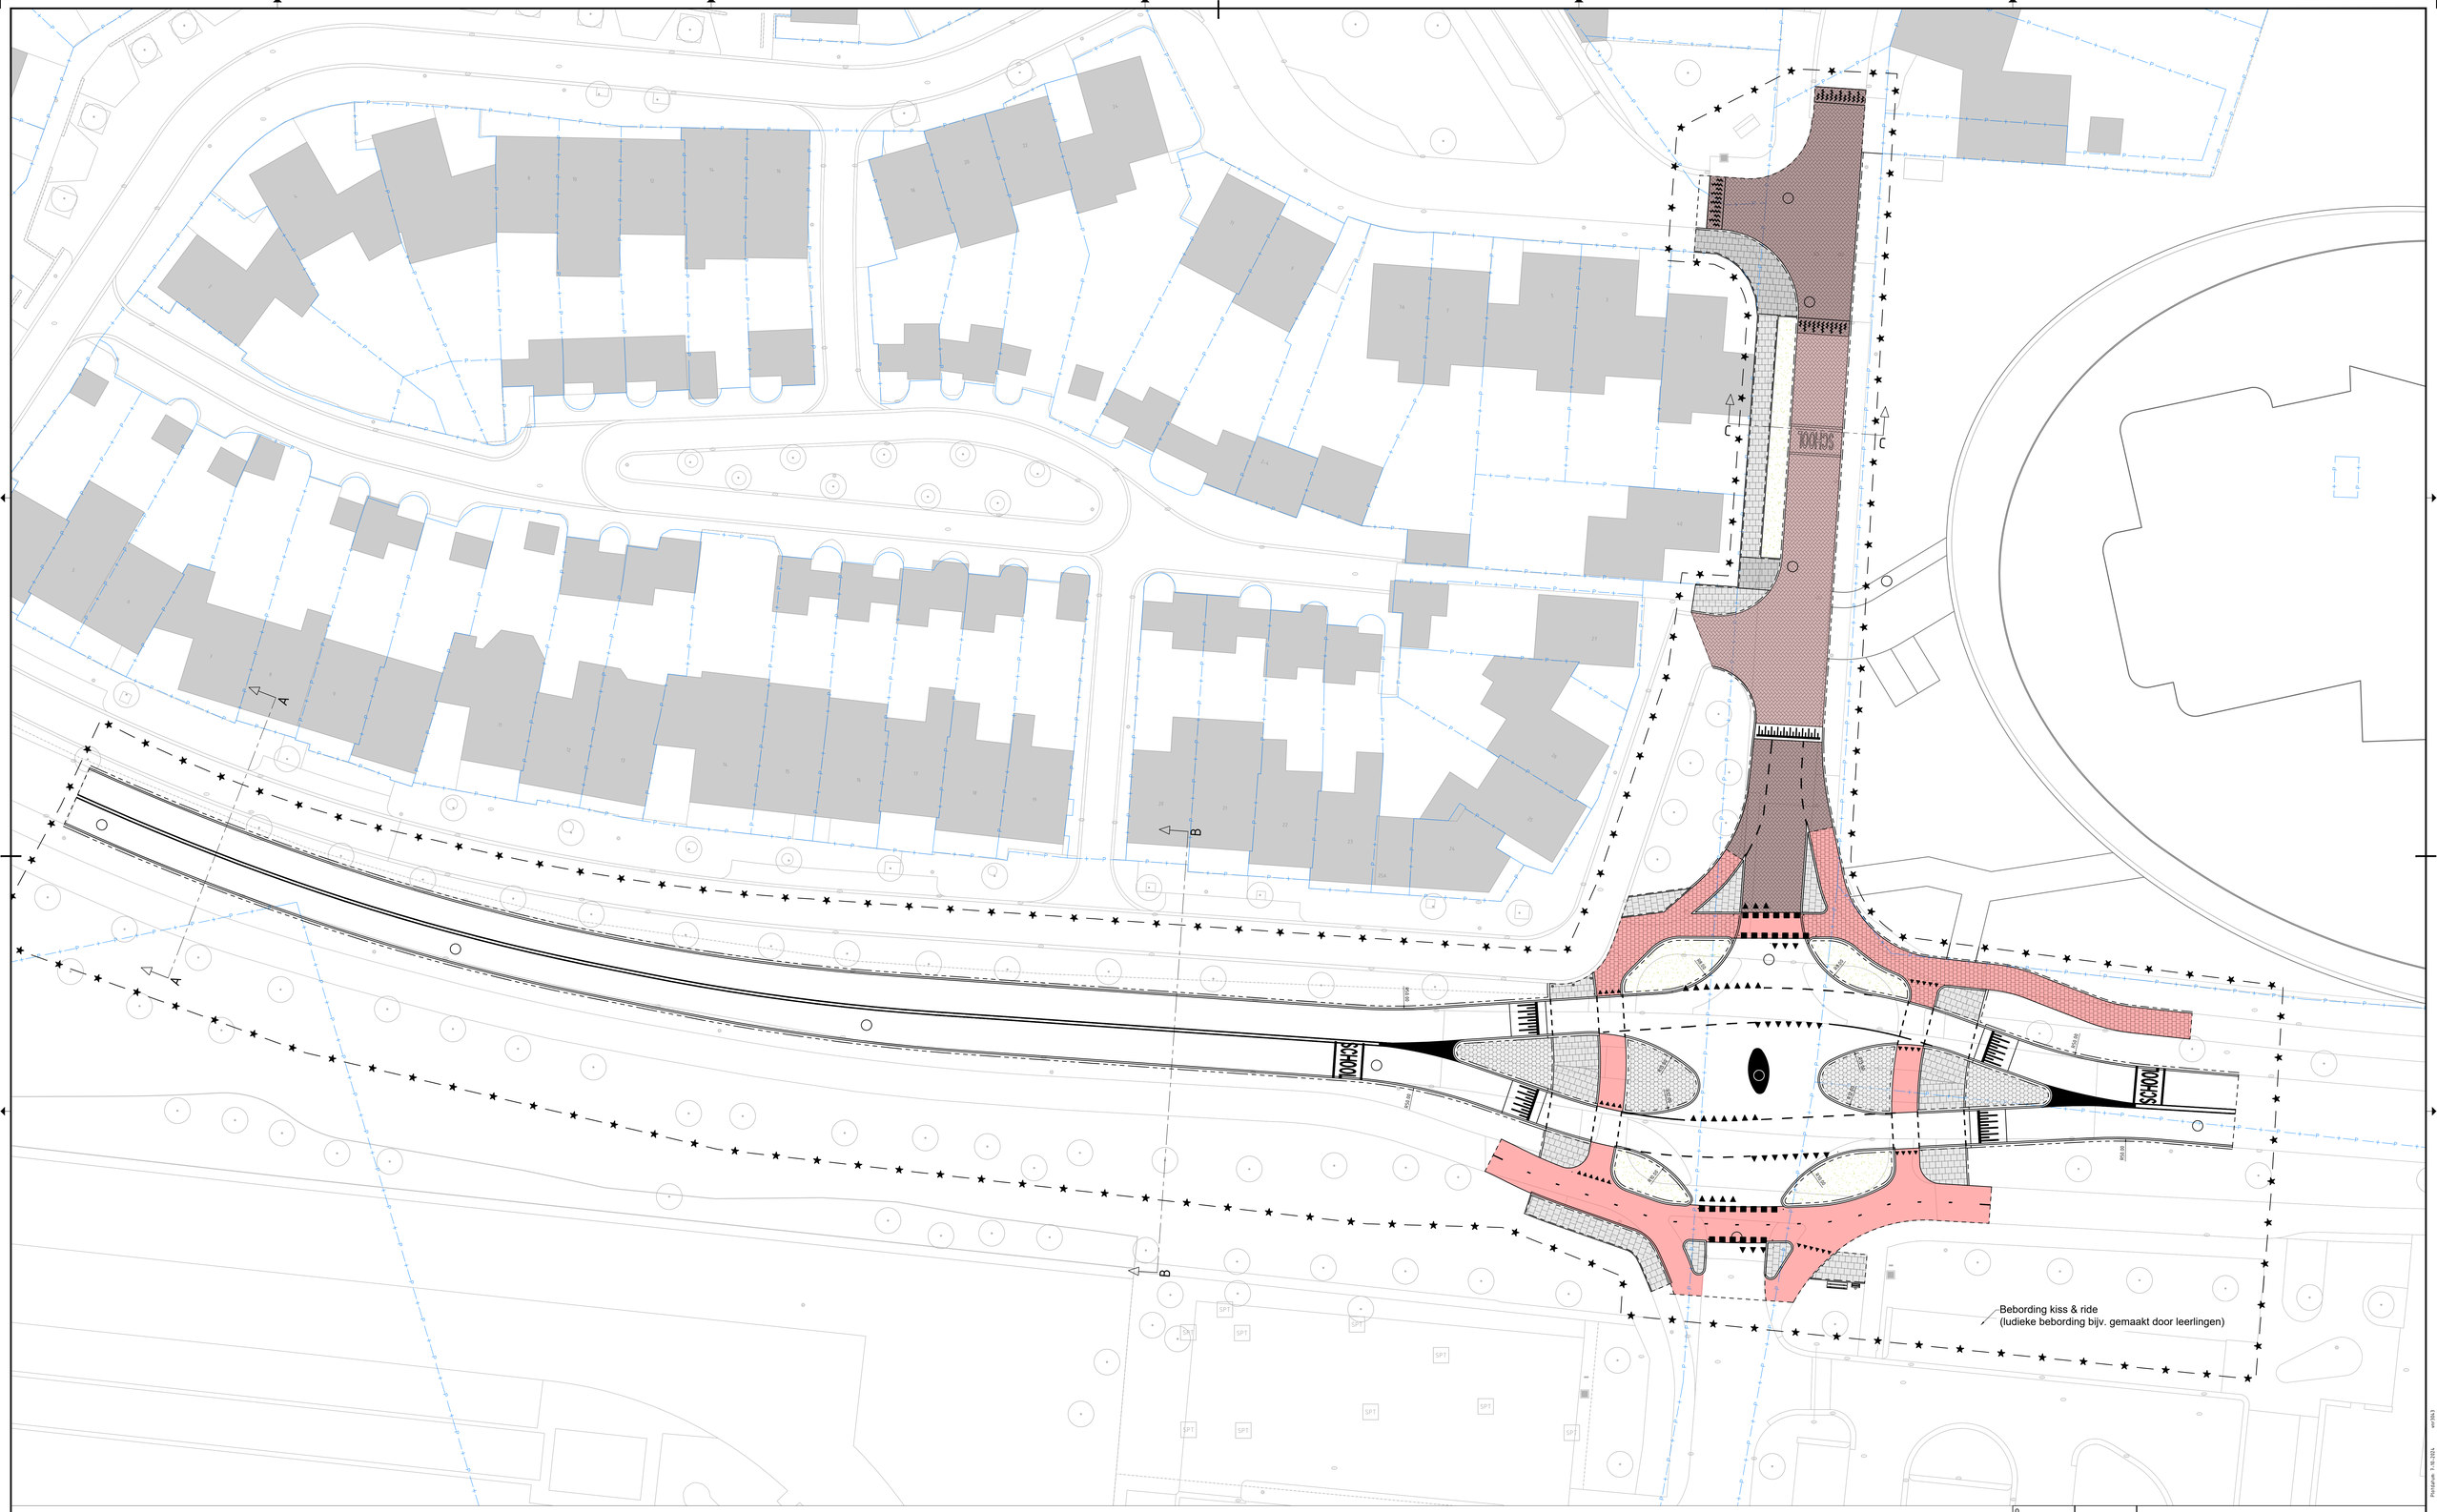

LEGENDA

Bestaande situatie

- Bebouwing
- Kantverharding
- Bosplantsoen
- Hekwerk
- Boom
- Lichtmast
- Kolk
- Rioolputdeksel
- Speeltoestel
- Kadastrale grens

KLIC

- Hogedruk gas
- Lagedruk gas
- Waterleiding
- Middenspanning
- Laagspanning
- Datakabel

Nieuwe situatie

- RWS-band 115/225
- Trottoirband 100/150
- Geleidenband 5/20
- Opsluitband 150x250
- Opsluitband 100x200
- Kantverharding
- Materiaalgrens
- Asfalt (rood)
- Klinker (bruin)
- Klinker (rood)
- Betonnegel 300x300
- Betonnegel 200x200 (rood)
- Print beton cobleshone motief
- Markering streep (0.1m)
- Markering 1-1 streep (0.1m)
- Markering 0.5-0.5 streep (0.1m)
- Markering driehoek 500x500mm
- Markering blok 500x500mm
- Markering driehoek 300x300mm
- Markering 0.3-2.1 streep (0.1m)
- Markering Talud (0.1m) 50km/u plateau (zie detail 1)
- Markering SCHOOL
- Markering verdrijvingsvlak
- Markering talud in bestrating 30km/u (zie detail 2)
- Markering talud met bestrating mee 30km/u (zie detail 3)
- Markering SCHOOL in straatwerk
- Markeringsvlak (wit)
- Rioolputdeksel
- Projectgrens
- Doorsnede
- Beplanting n.t.b.

Wijzigingsnr.	Datum	Omschrijving
0		

Status tekening: DO

Gemeente Venray
Raadhuisstraat 1
Postbus 500
5800 AM Venray
Tel. (0478) 523 333
Fax (0478) 523 222
Email: gemeente@venray.nl

Project:
Kruispunt Zuidsingel
St. Athoniusstraat - Sportlaan

Onderdeel:
Bovengronds

Gecontr: JvD	Bestand: 2401203-DO-KS-Zuidsingel-SintAntoniusstraat.dwg		
Auteur: LvB	Type: tekening	Projectnummer:	Aantal: 1
Formaat: A0	Schaal: 1:200	Datum: 04-10-2024	Tekeningnummer: 2401203	Blad: 1

Deze tekening is eigendom van de gemeente Venray, zonder haar toestemming mag niets van deze tekening worden gekopieerd, gebruikt of aan derden ter inzage worden gegeven.

Plotdatum: 3-10-2024