




**Profiel A-A**  
Schaal 1:50

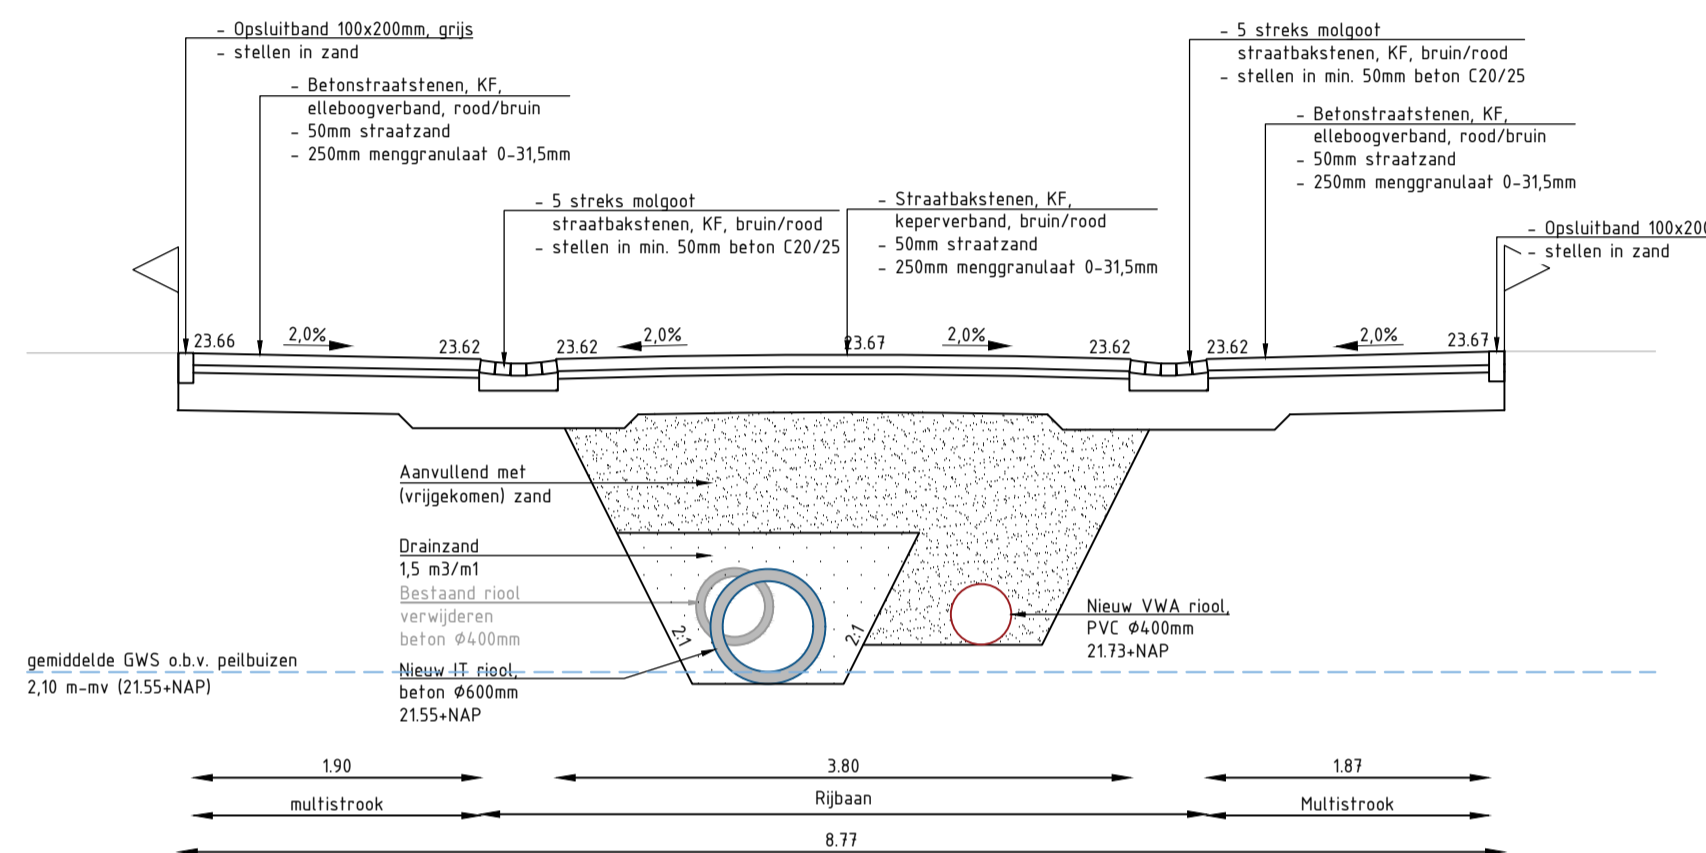


**Profiel B-B**  
Schaal 1:50

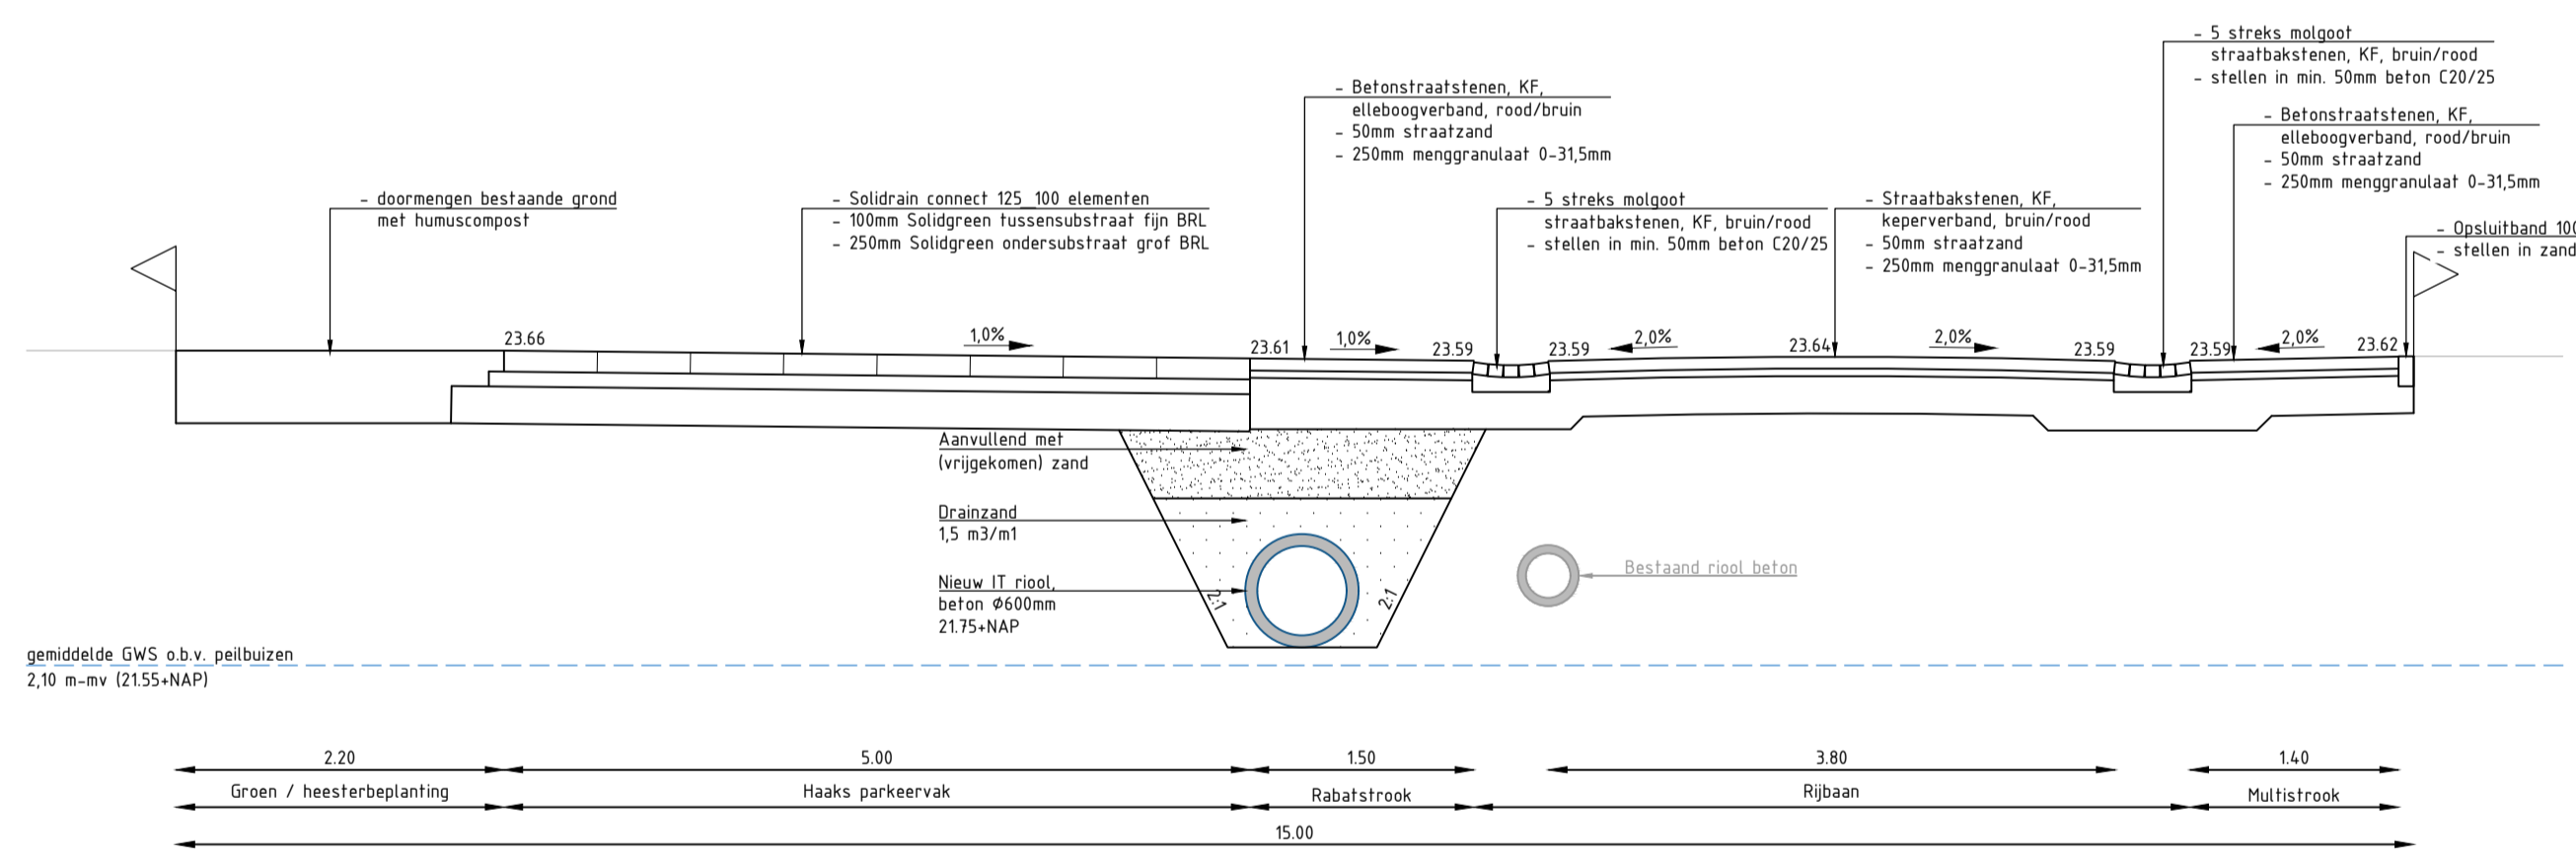


**Profiel C-C**  
Schaal 1:50

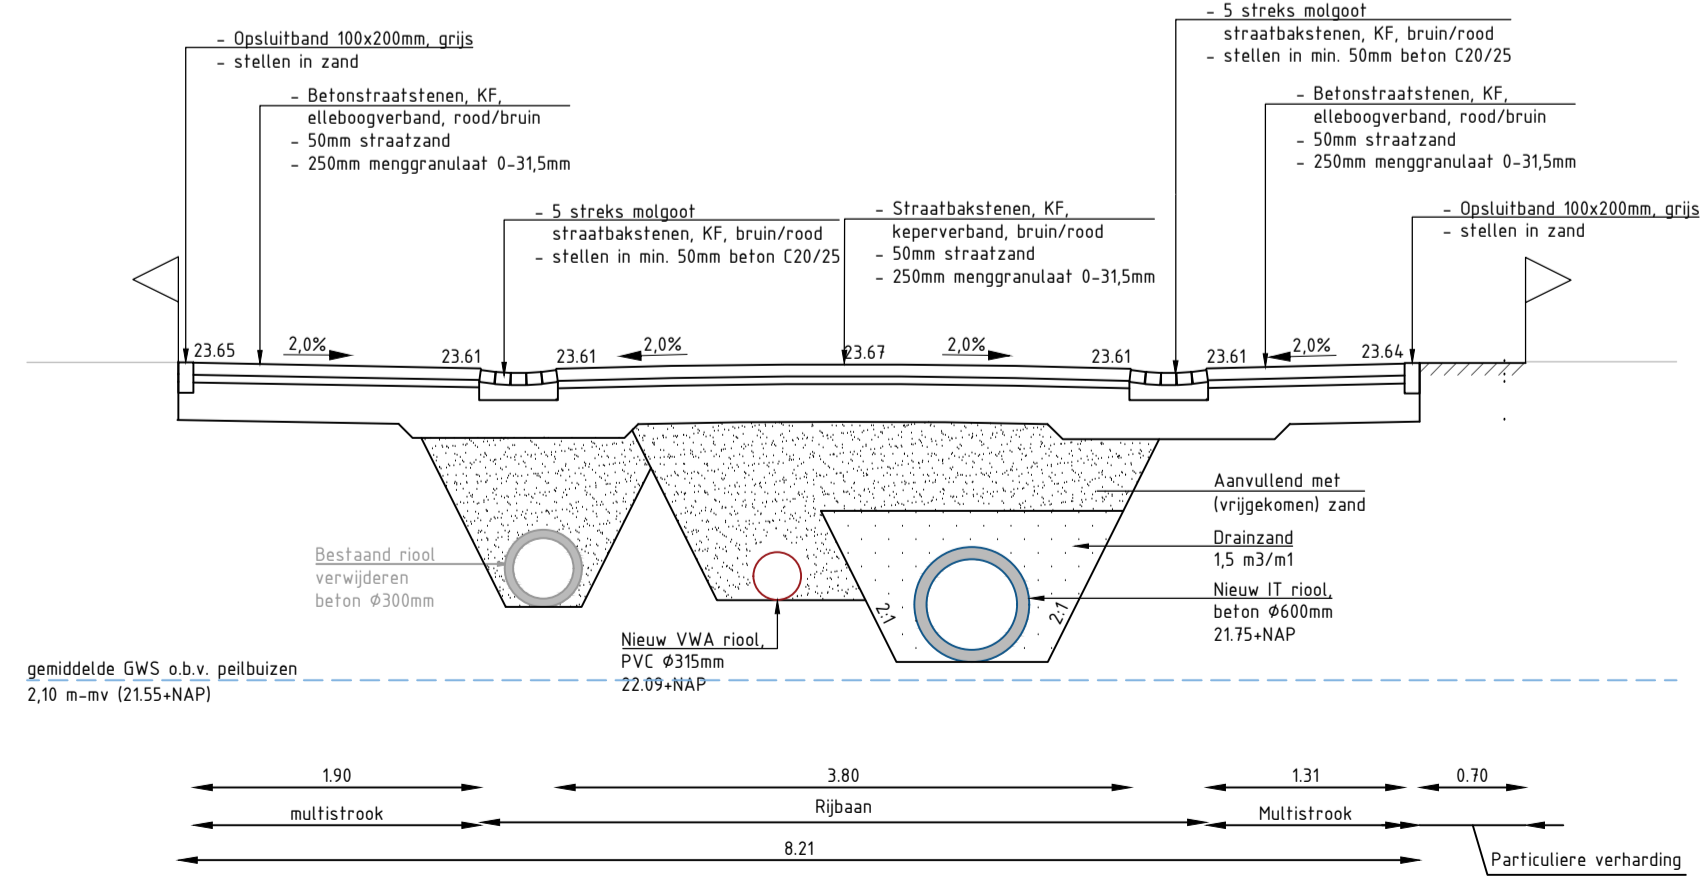


**Profiel D-D**  
Schaal 1:50

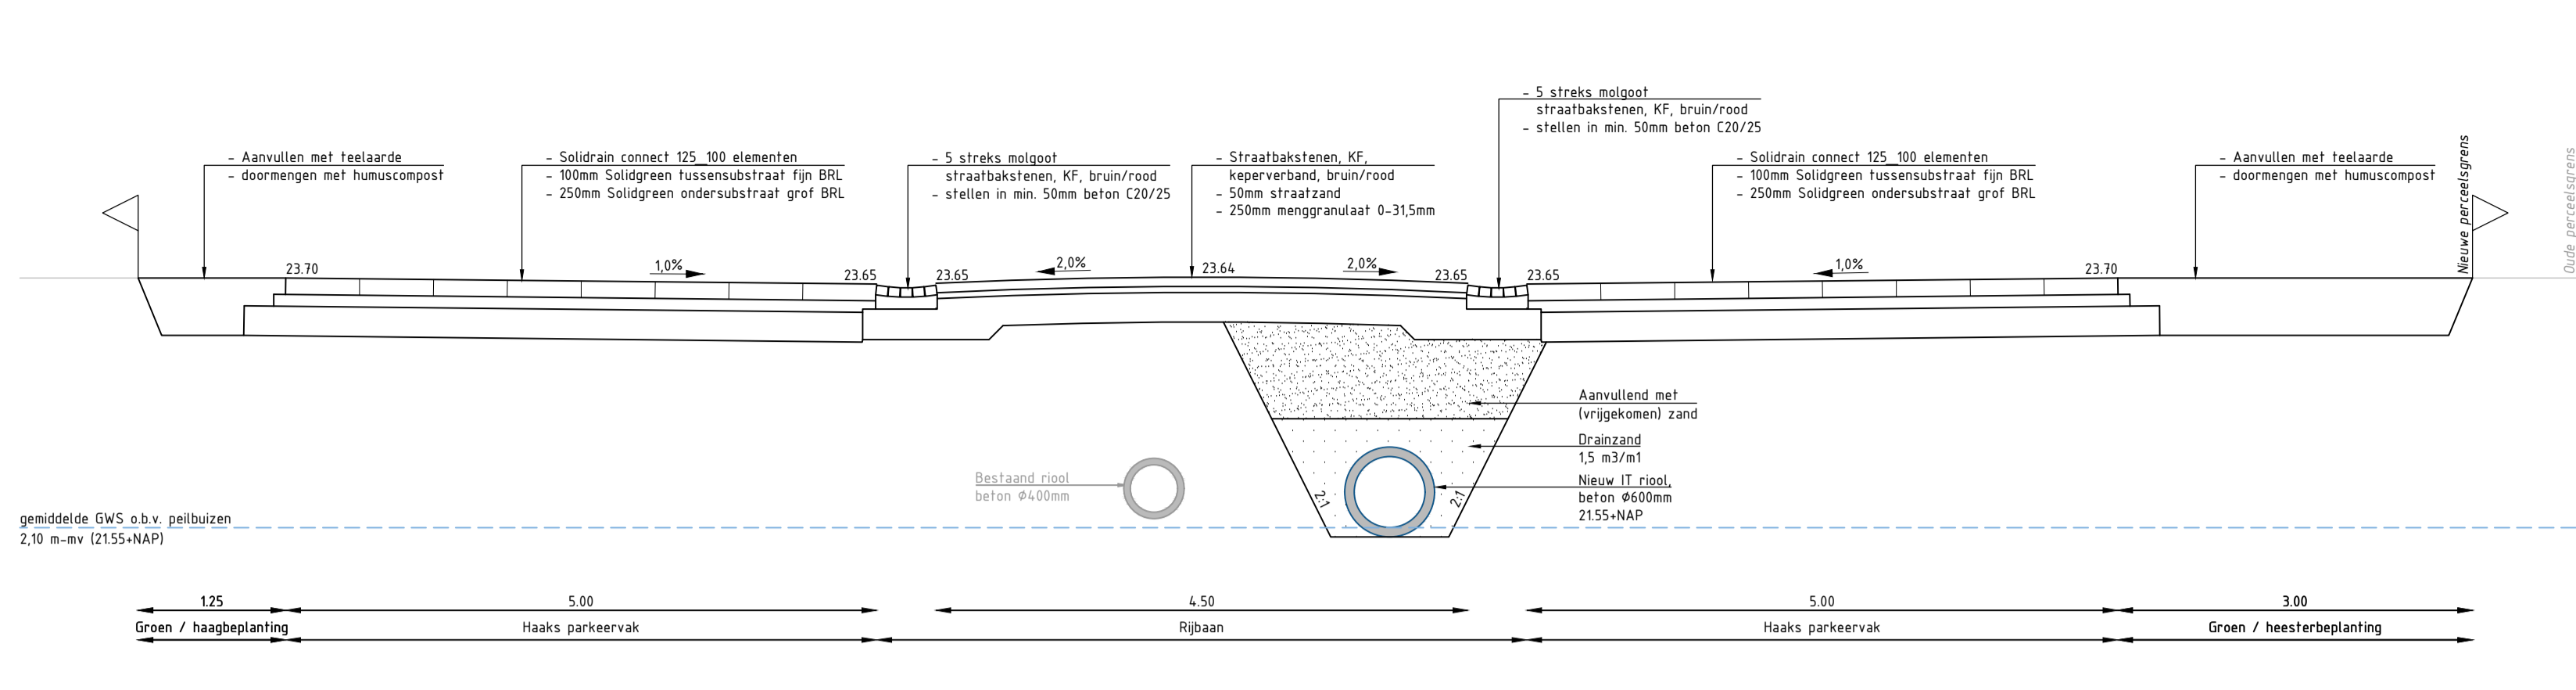


**Profiel E-E**  
Schaal 1:50

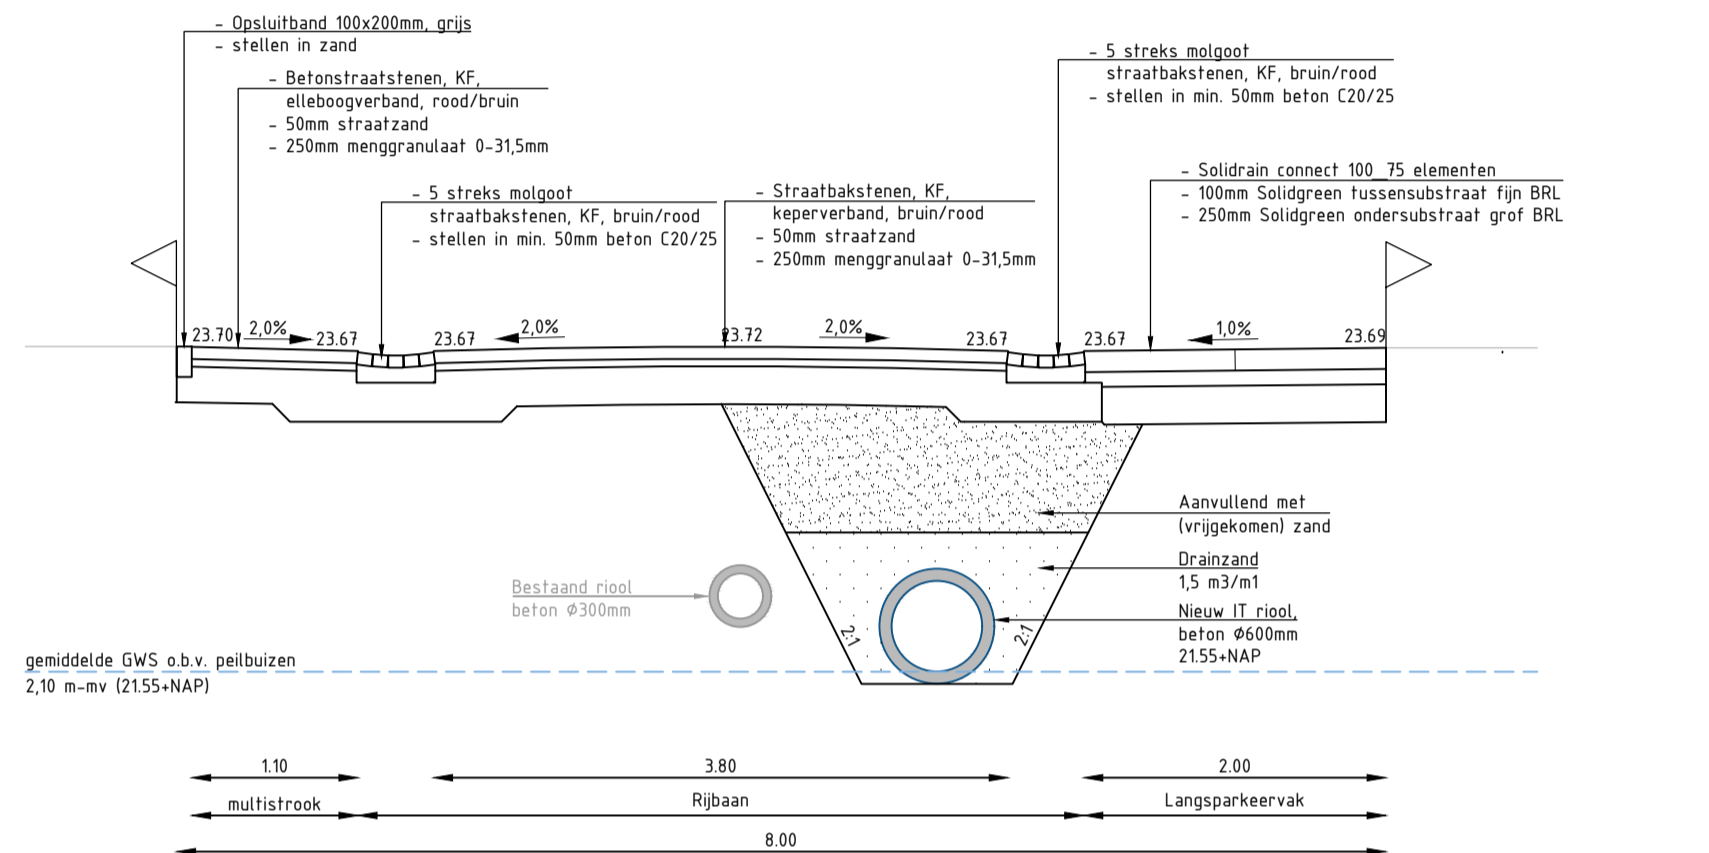


**Profiel F-F**  
Schaal 1:50

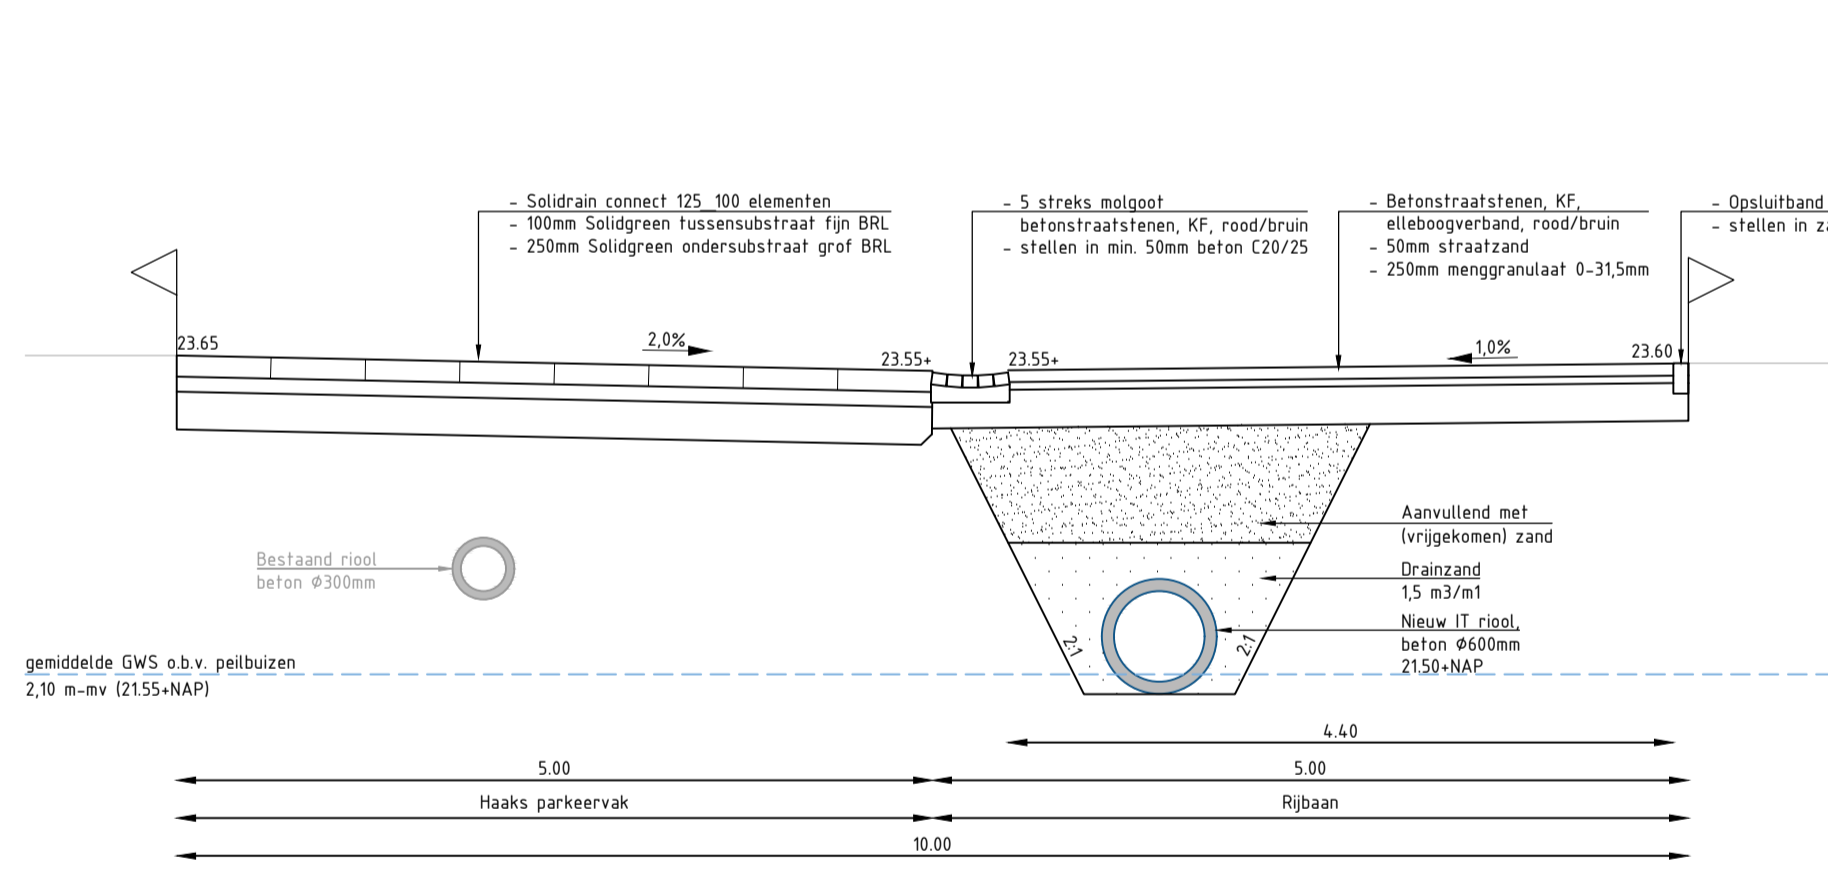


**Profiel G-G**  
Schaal 1:50

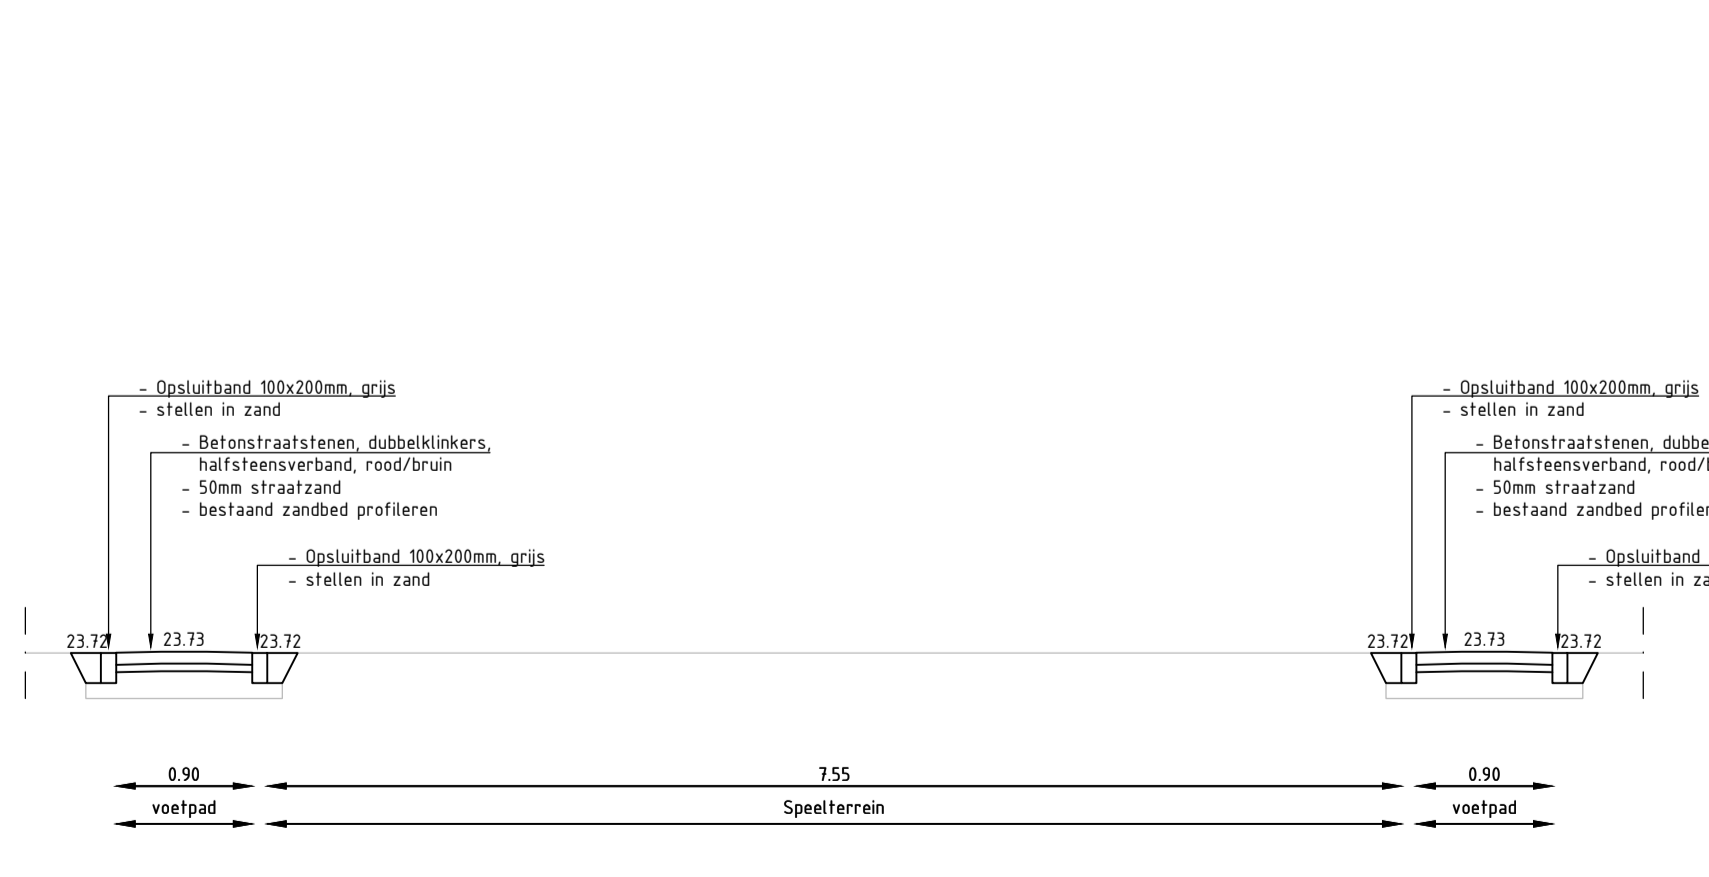


**Profiel H-H**  
Schaal 1:50

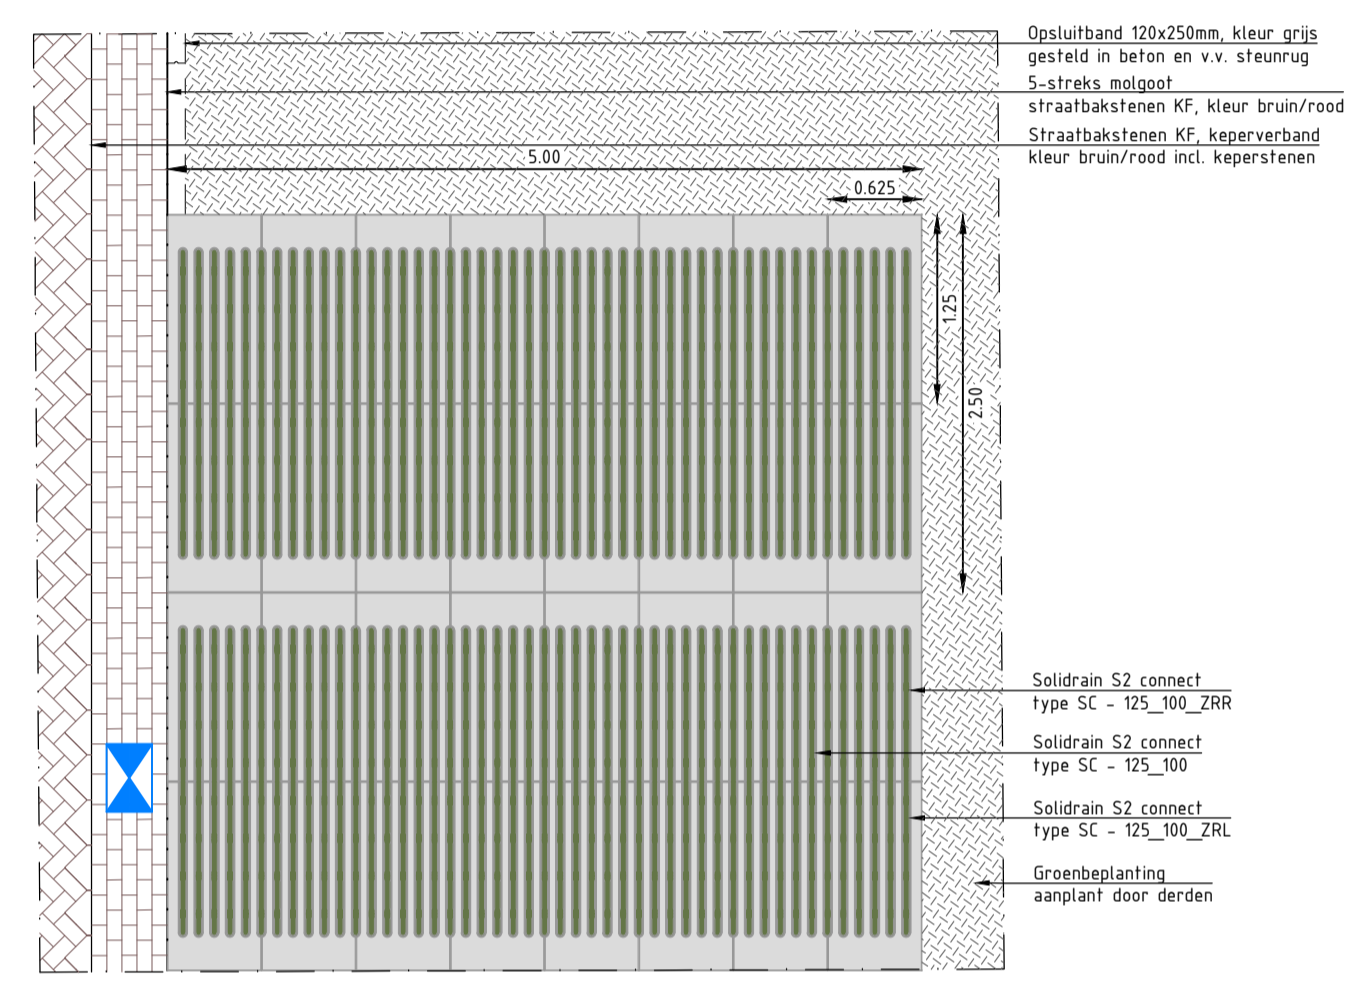


**Detail A-A; haaks parkeren**  
Schaal 1:50

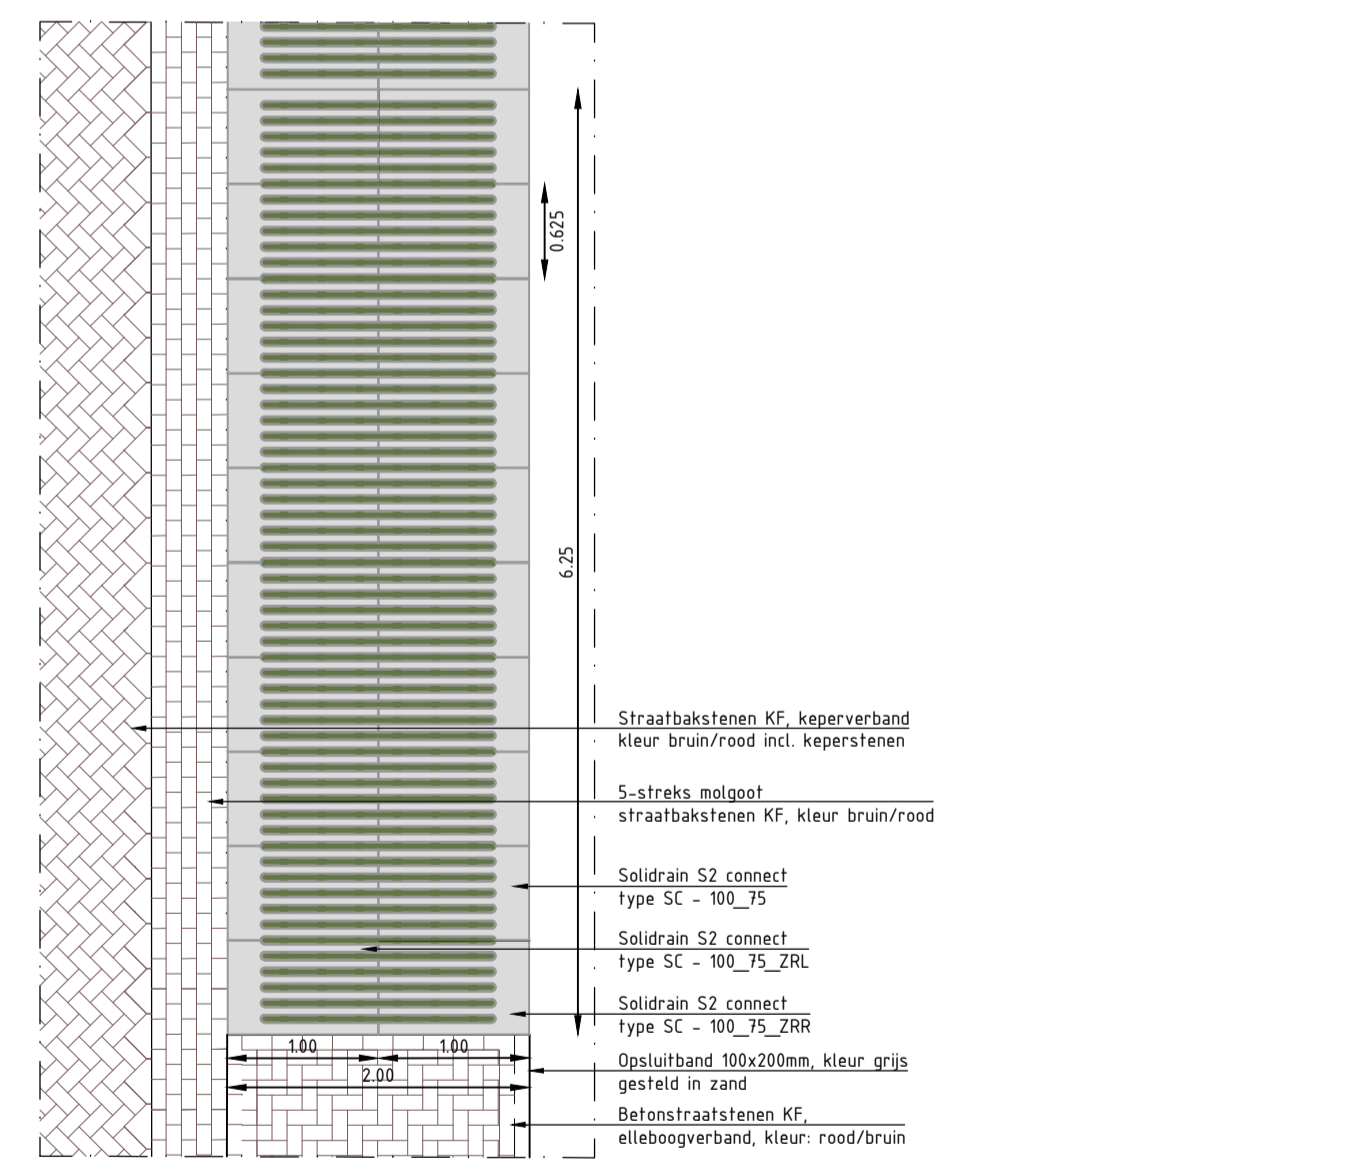


**Detail B-B; langsparkeren**  
Schaal 1:50

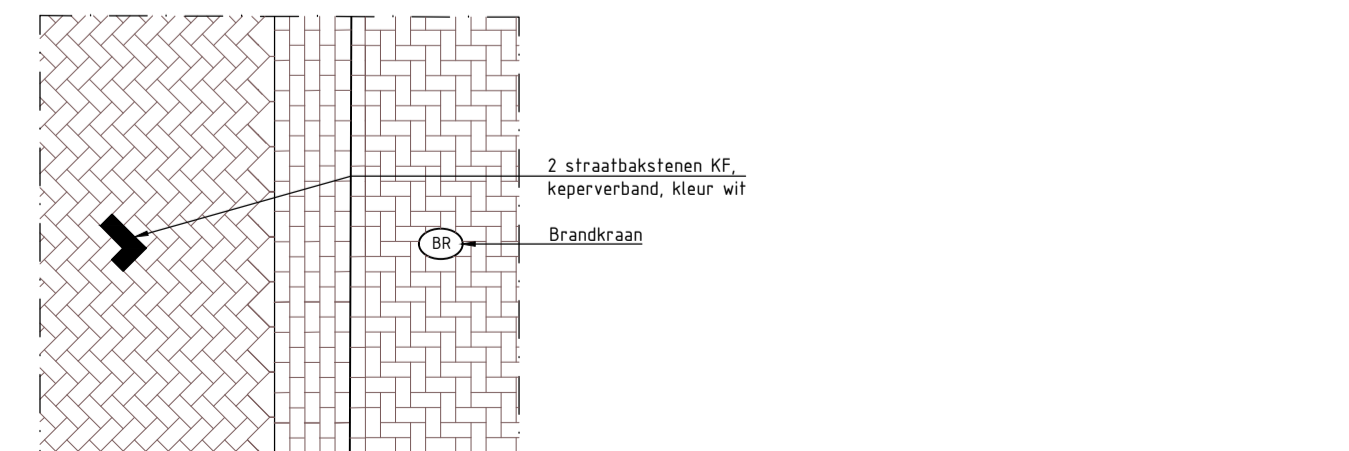

**Principedetail; brandraanaanduiding**  
Schaal 1:50

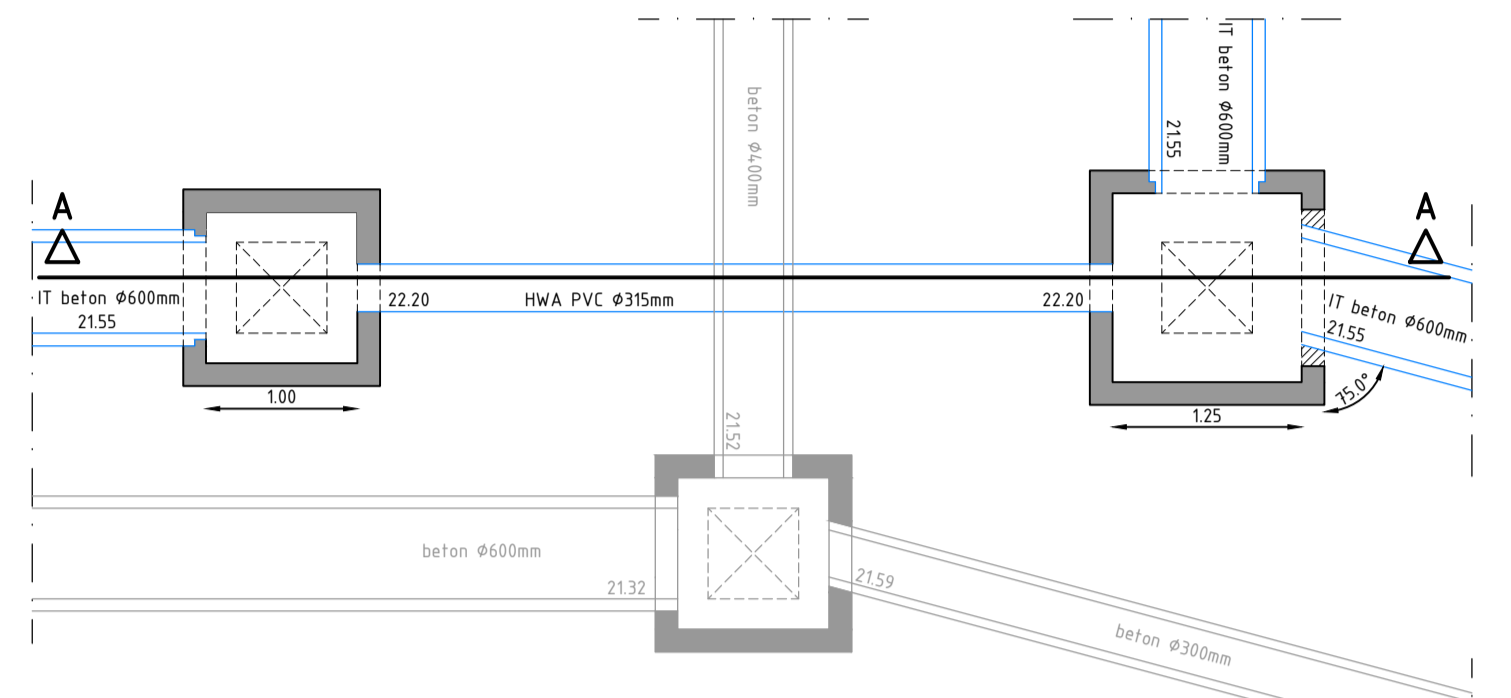


**Bovenaanzicht**

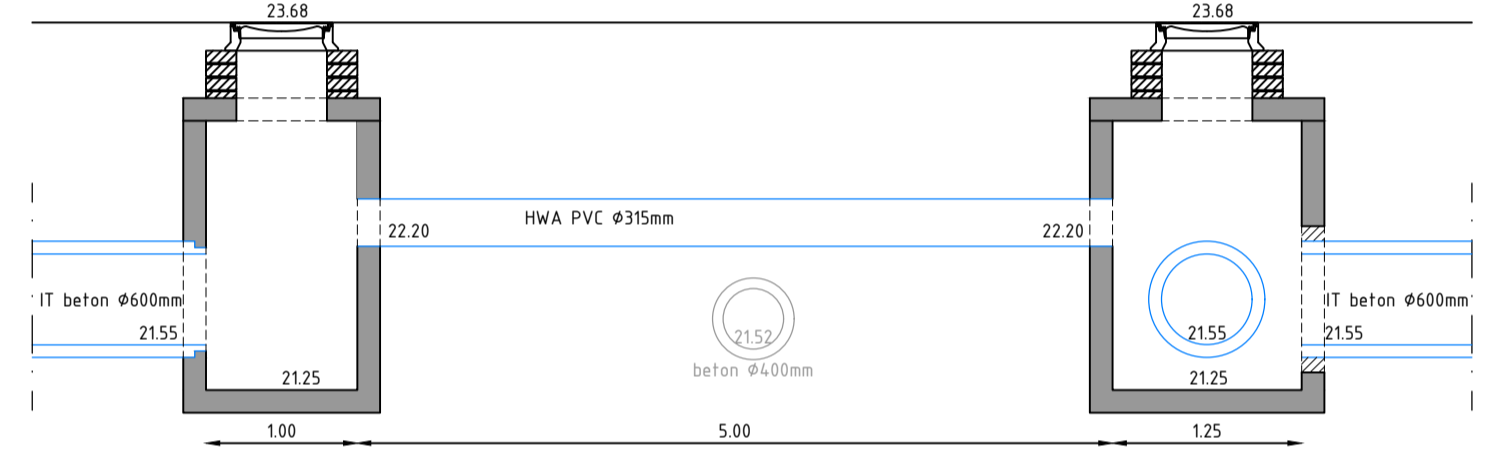


**Doorsnede A-A**

**Detail put H9101 H9102; zinkerconstructie**  
Schaal 1:50

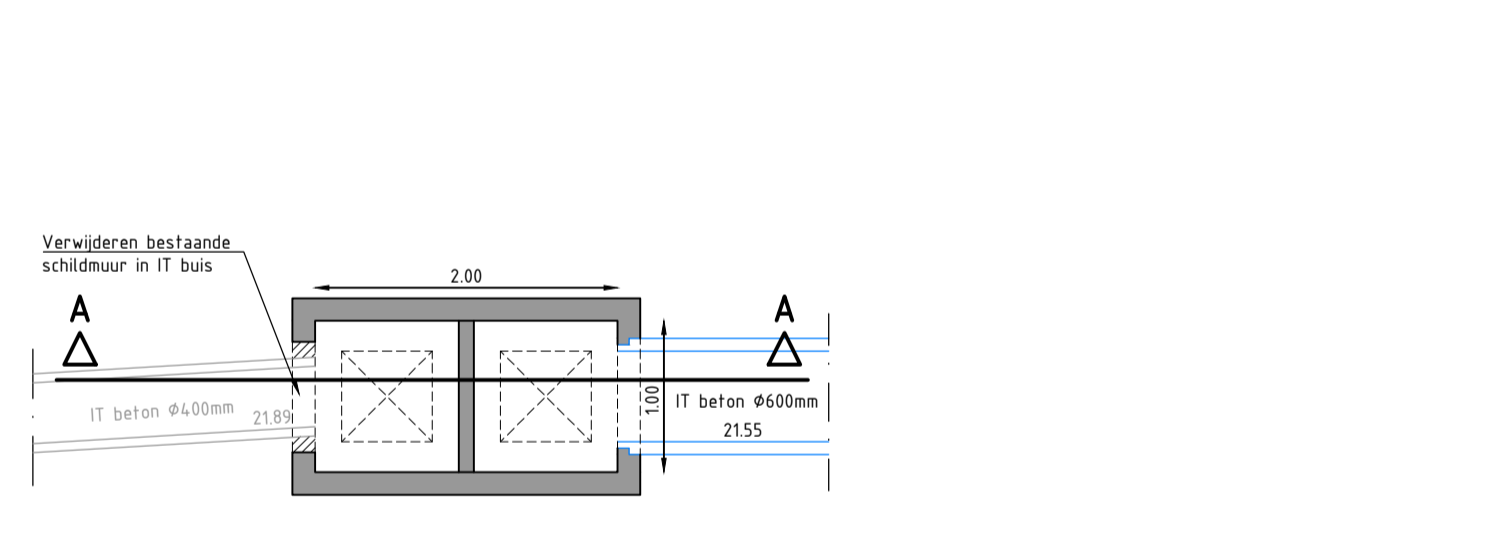

**Bovenaanzicht**

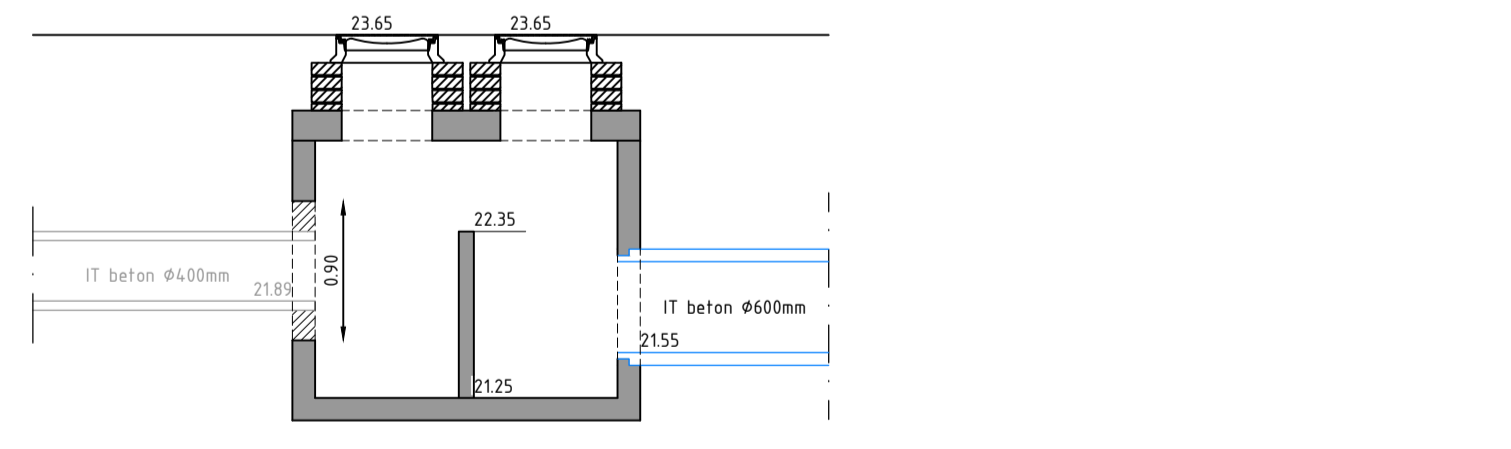

**Doorsnede A-A**

**Detail put H9100; overstortput**  
Schaal 1:50

NR.	OMSCHRIJVING	DATUM	GETEKEND
Maten in m, afmetters en afm. bestrijkmateriaal in mm, hoogtematen in m t.o.v. N.A.P. tenzij anders aangeven.			
PROJECT	Reconstructie Pavanestraat te Venray	FORMAAT	AI (594x1050)
SCHAAL	1:200	GETOEGEFIELD	C. Smets
OMSCHRIJVING	Profielen en details	STATUS	G. Schel
Nieuwe situatie		PROJECTNUMMER	240007
OPDRACHTGEVER	Gemeente Venray	BLAD	3 van 3
		TEKENINGNUMMER	13-06-2024
			240007_TEK_003_v2