



Dwarsprofiel A-A
Schaal 1 : 50

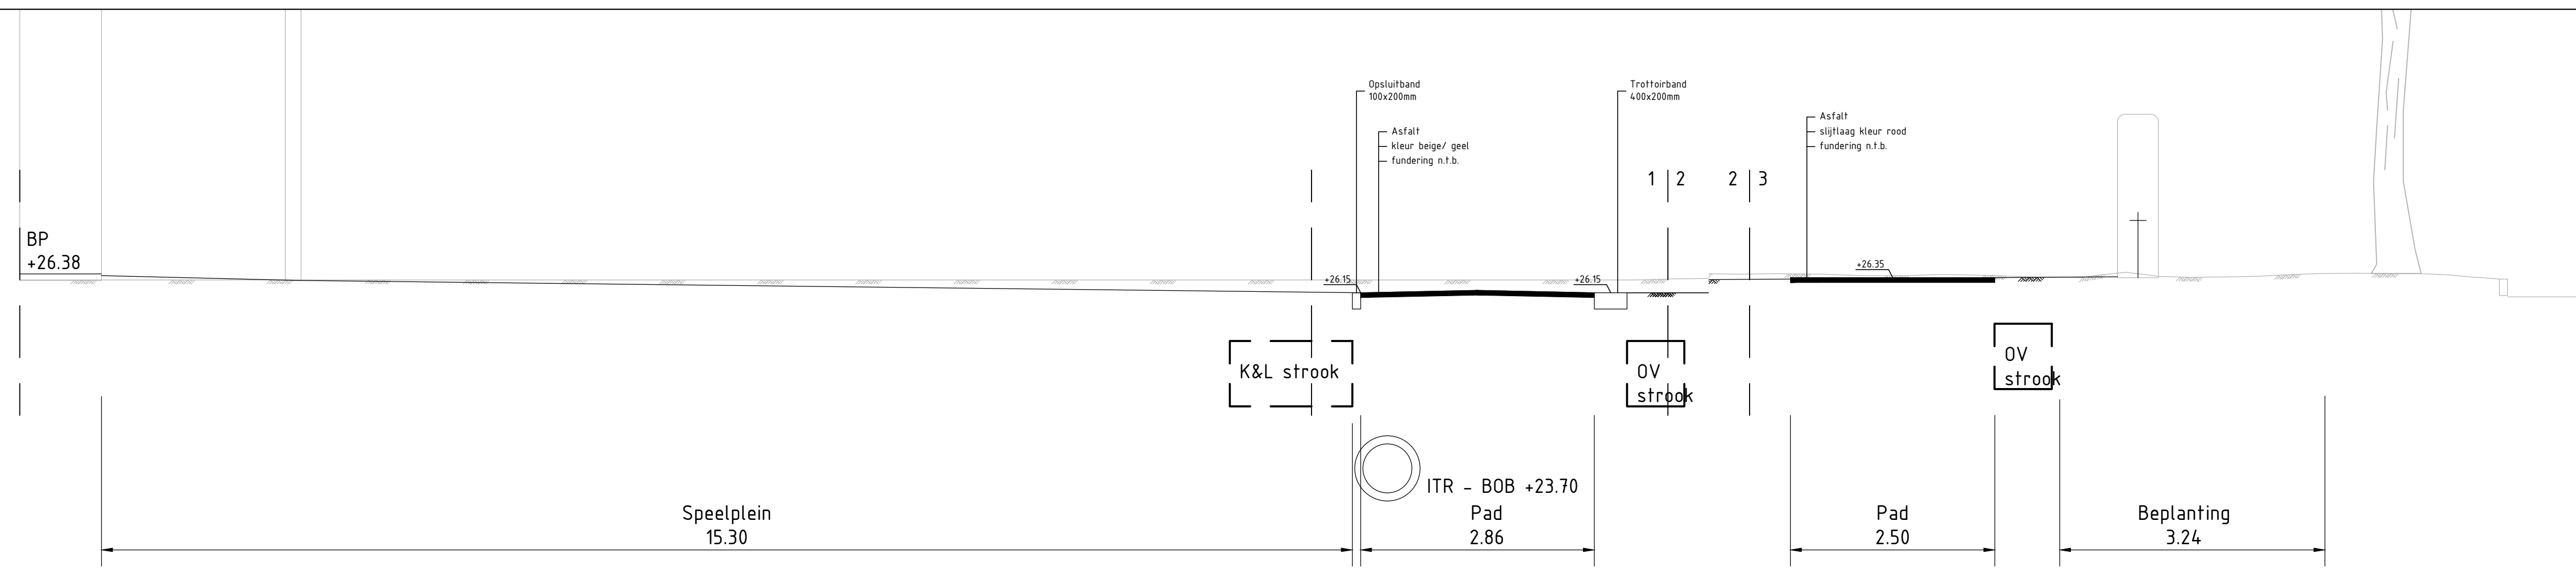

Dwarsprofiel B-B
Schaal 1 : 50

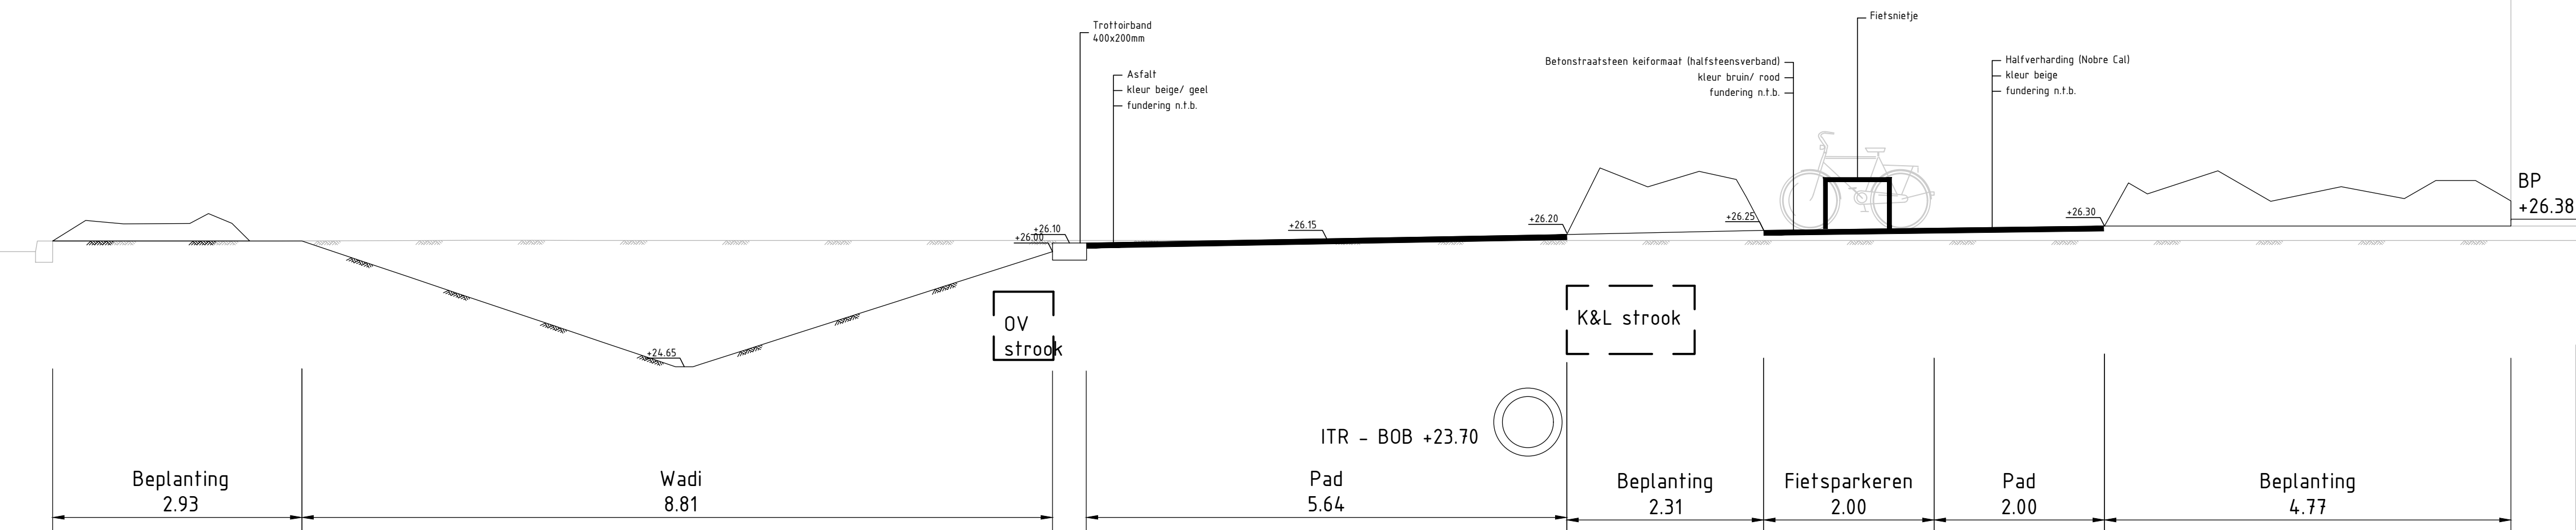

Dwarsprofiel C-C
Schaal 1 : 50

0	Wijzigingsnr.	Datum	Omschrijving

Status tekening: DO	Project:			
Gemeente Venray	Omgeving Raayland Focus Spectrum			
Raadhuisstraat 1 Postbus 500 5800 AM Venray Tel. (0478) 523 333 Fax (0478) 523 222 Email: gemeente@venray.nl	Onderdeel:			
Gecontr: RH	Bestand: 2303209-DO-FocusSpectrum.dwg			
Auteur: LB	Type: tekening	Projectnummer:	Aantal: 1	
Formaat: A1	Schaal: 1:500	Datum: 7-10-2024	Tekeningnummer: 2303209	Blad: 1

Deze tekening is eigendom van de gemeente Venray, zonder haar toestemming mag niets van deze tekening worden gekopieerd, gebruikt of aan derden ter inzage worden gegeven.

vnr3143
 Profdatum: 9-10-2024