
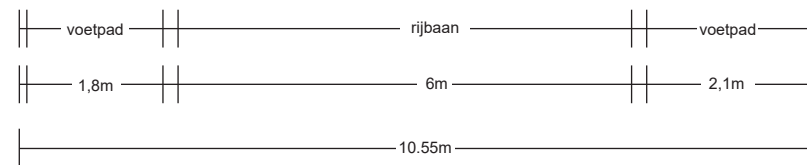


profiel A-A Geysterseweg


schaal 1:100

Tekening behoort tot project
Reconstructie Geysterseweg, Vlasakker, Randenrade.
Onderdeel van het SO
Tek. nr. : 2201202

Huidig profiel

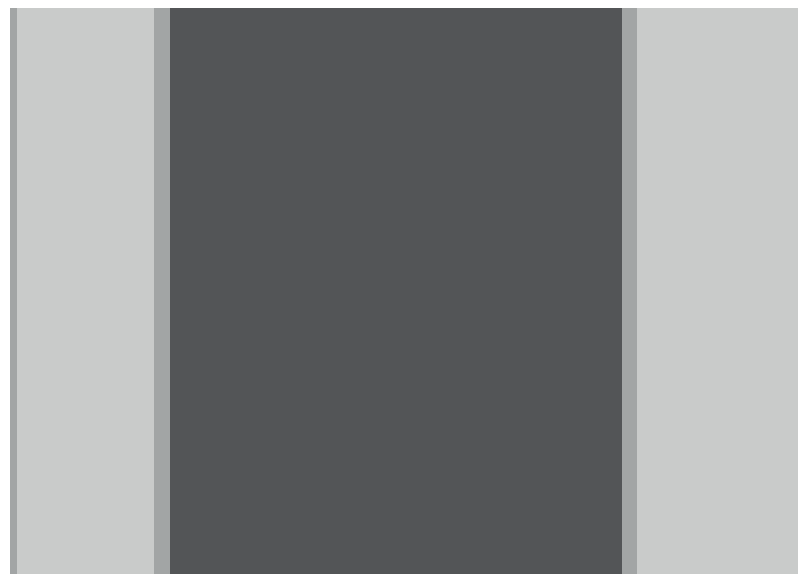




Nieuw profiel

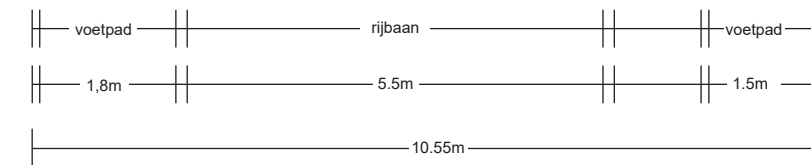




profiel B-B Vlasakker

schaal 1:100

Huidig profiel

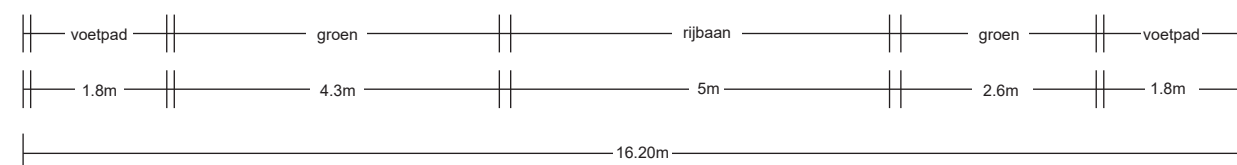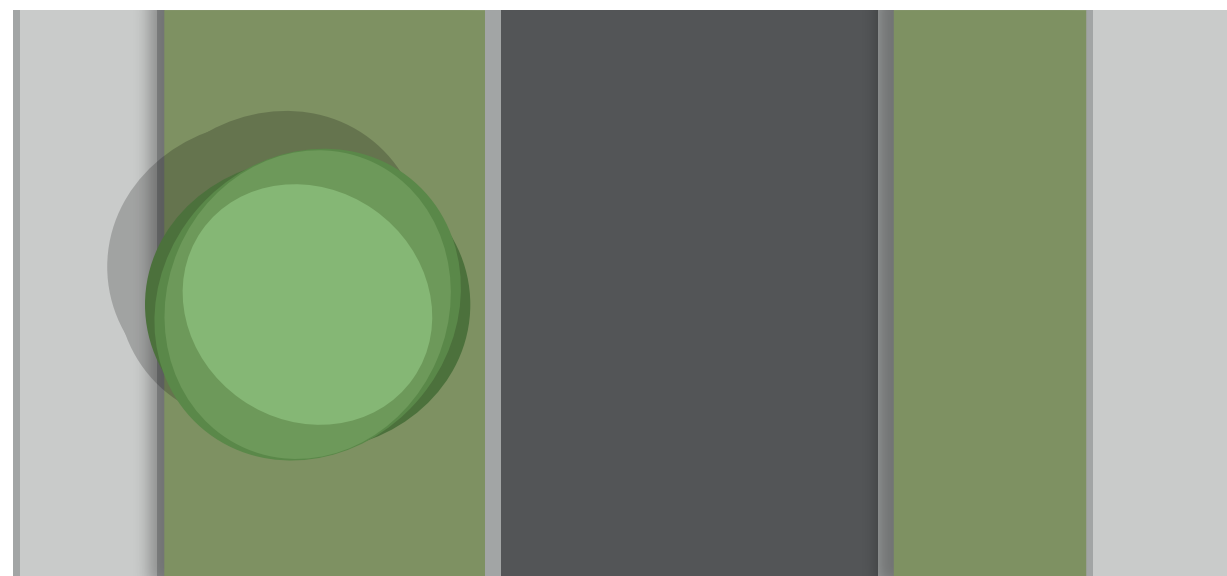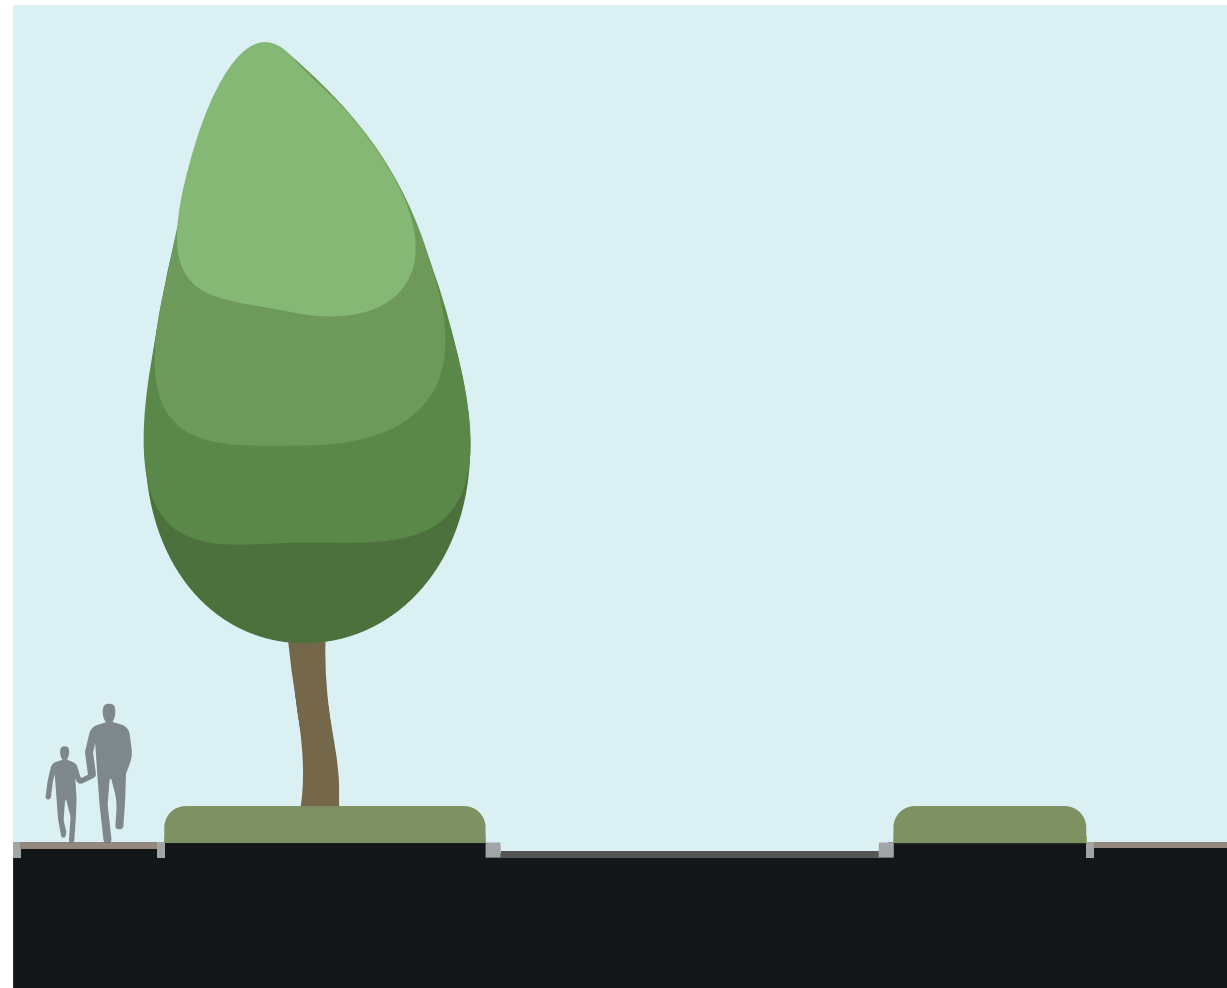

Nieuw profiel

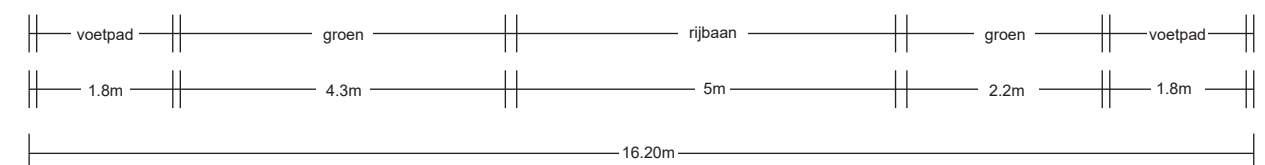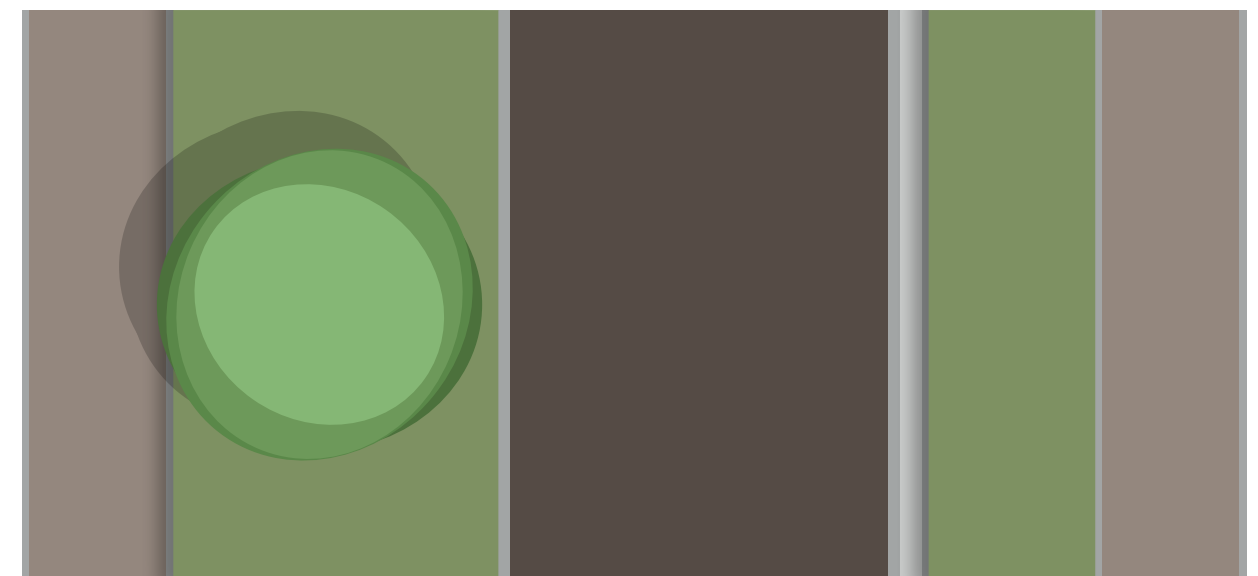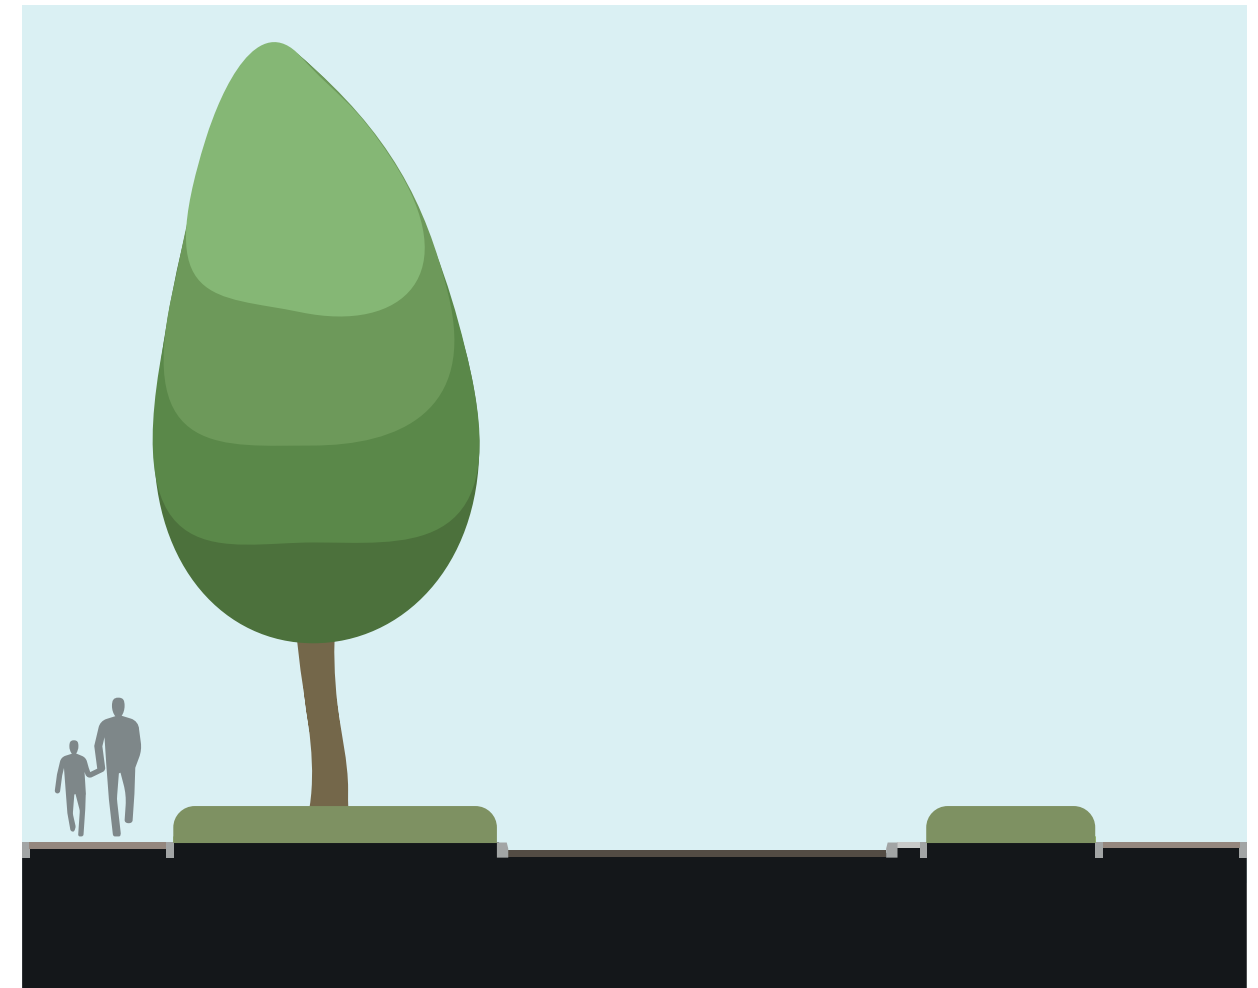


profiel C-C Randenrade

schaal 1:100

Tekening behoort tot project
Reconstructie Geysterseweg, Vlasakker, Randenrade.
Onderdeel van het SO
Tek. nr. : 2201202

Huidig profiel

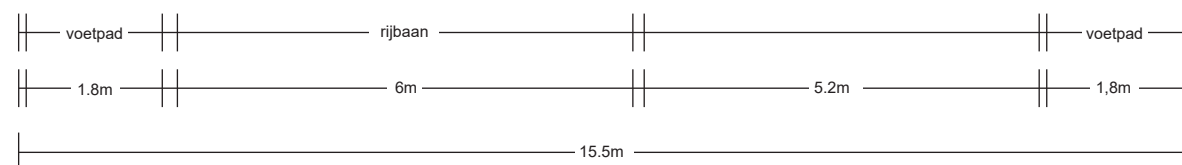

Nieuw profiel

