




- ### Legenda
- Werkgrens
 - Bestaande situatie
 - Kadastrale grenzen
 - Nieuwe situatie
 - Locatie bestaande lichtmast
 - Bestaande hoogte
 - Nieuwe hoogte
 - Dwarshelling verharding
 - Asfaltconstructie, deklaag kleur: rood
 - Straatbakstenen kei formaat, keperverband, kleur: rood-bruin
 - Straatbakstenen kei formaat, keperverband, kleur: rood
 - Betonstraatstenen kei formaat, keperverband, kleur: antraciet
 - Betonstraatstenen kei formaat, keperverband, kleur: rood
 - Betonstraatstenen kei formaat, keperverband, kleur: grijs (hergebruik)
 - Betonstraatstenen dik formaat, keperverband, kleur: antraciet (hergebruik)
 - Betonstraatstenen dik formaat, elleboogverband, kleur: edelrood (hergebruik)
 - Betonstraatstenen sinusprofiel, halfsteensverband (hergebruik)
 - Betonstraatstenen kei formaat, halfsteensverband, kleur: wit
 - Betonstraatstenen dubbelklinkers, halfsteensverband, kleur: rood
 - Betontegels 300x300x60mm, kleur: grijs
 - Betontegels 300x300x80mm, kleur: grijs (f.h.v. plateau)
 - Betontegels 1/m 300x300x80mm, kleur: divers (hergebruik)
 - Herstraten bestaande verharding
 - Drempeltaal conform detail verkeersplateau
 - Halfverharding, Grauwacke
 - Inzaaien Facelia, toekomstig recreatief grasmengsel
 - Inzaaien Facelia, toekomstig bloemengsel en kruidachtigen
 - Bosplantsoen
 - Vaste planten (door derden)
 - Grove heesters (door derden)
 - T81 Trottoirband 130/150x250mm
 - T82 Trottoirband 180/200x250mm
 - T83 Trottoirband 400x200mm
 - I8 Inritband 800x180x500mm
 - G8 Geleideband 50/200x250mm
 - O81 Opsluitband 100x200mm
 - O82 Opsluitband 150x250mm
 - V81 Verloopband 130/150x250mm naar 150x170mm
 - V82 Verloopband 130/150x250mm naar 100x200mm
 - V83 Verloopband 130/150x250mm naar 180/200x250mm
 - V84 Verloopband 130/150x250mm naar 150x250mm
 - IPB Inritperronband 400x20mm
 - M81 Molgoot van 3 strekken straatbakstenen kei formaat, kleur: rood
 - M82 Molgoot van 4 strekken betonstraatstenen kei formaat, kleur: divers (hergebruik)
 - WS1 2 Watervoerende streklagen straatbakstenen kei formaat, kleur: rood-bruin
 - WS2 2 Watervoerende streklagen straatbakstenen kei formaat, kleur: rood
 - Straat-/ trottoirkolk
 - 4 houten acaciapalen in het vierkant rondom kolk in wadi
 - Nieuwe pulrand
 - Zfitelement, type n.f.b.
 - Schanskorf
 - Haag
 - Nieuwe boom (door derden)
 - Bestaande boom
 - Talud wadi
 - Zwerfkei, 60-80 cm

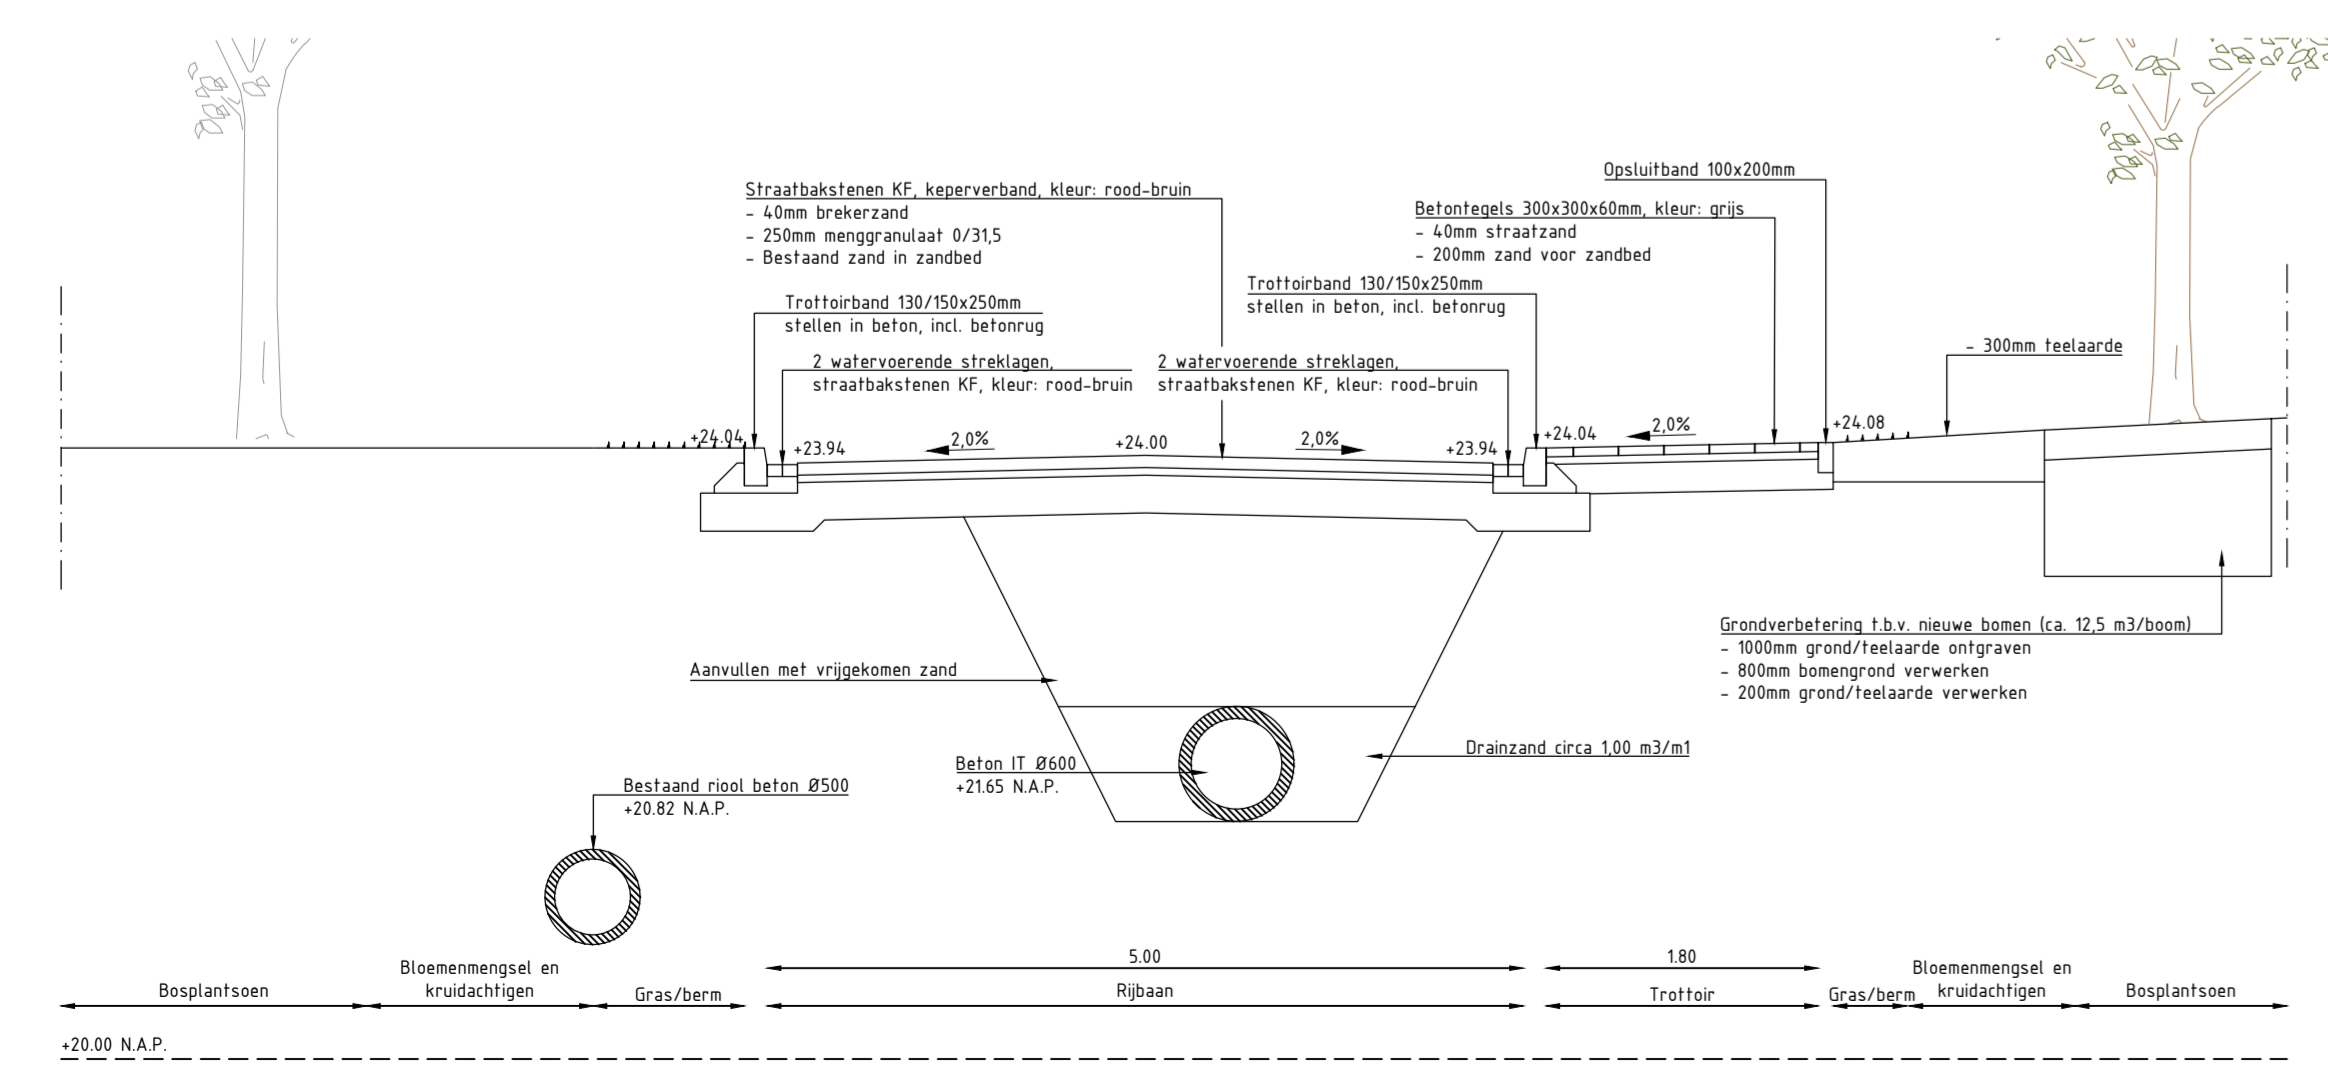

Dwarsprofiel F-F
Schaal 1: 50

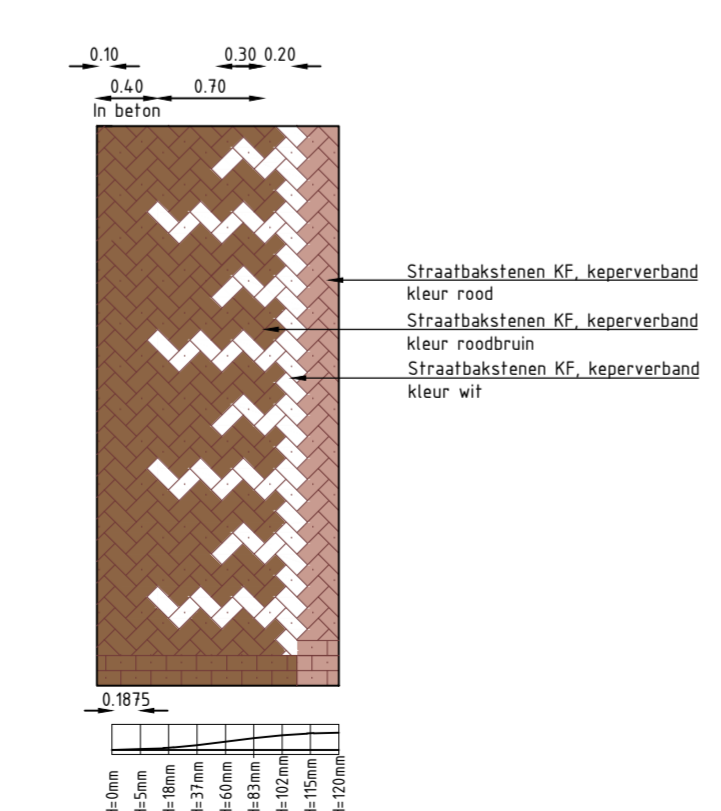

Principedetail talud verkeersplateau
Schaal 1: 50

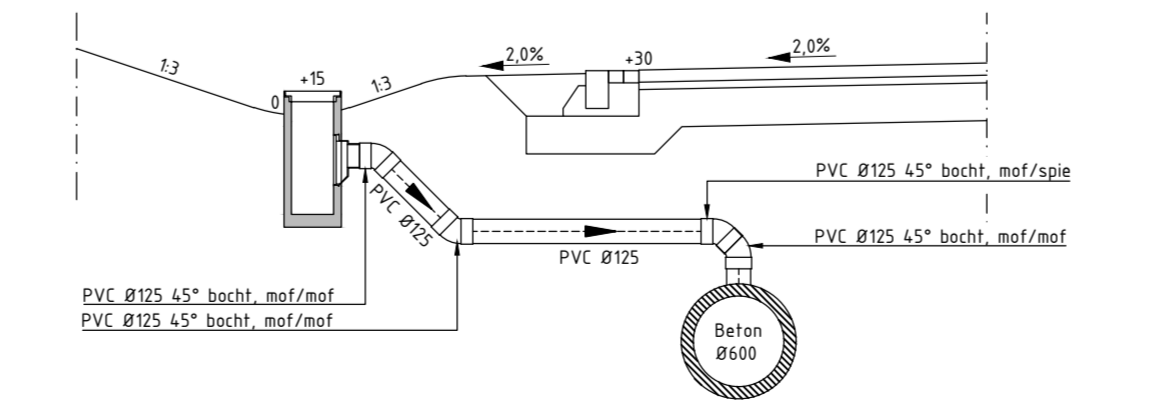

Principedetail slok-op
Schaal 1: 50



Maten in m, diameters en afm. bestratingsmaterialen in mm, hoogtematen in m t.o.v. N.A.P. tenzij anders aangeven.

PROJECT	Zijpoortje Brukske te Venray	FORMAAT	A1.0	GETEKEND	B. de Vries
OMSCHRIJVING	Bovengrondse infra Bestekstekeningen	SCHAAL	1:200	GECONTROLEERD	G. Schel
BLAD	Blad 3 van 4	PROJECTNUMMER	230055	STATUS	Definitief
TREKINGSDATUM	08-01-2024	TEKENINGNUMMER	230055_TEK_004_v5	DATEM	