
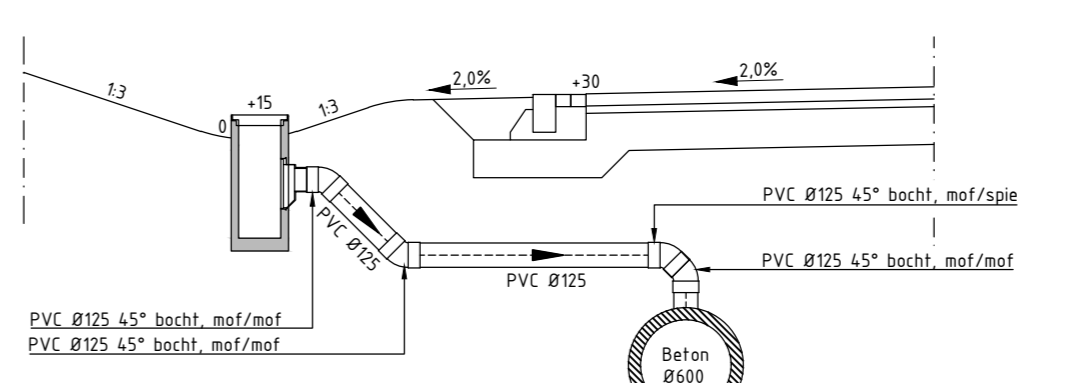
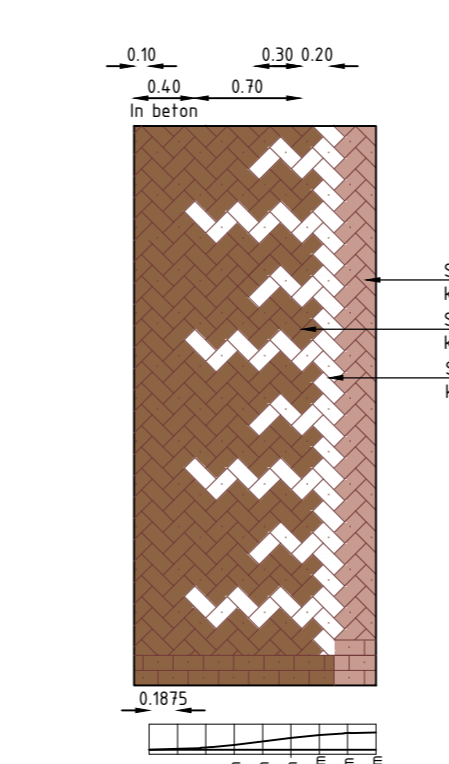
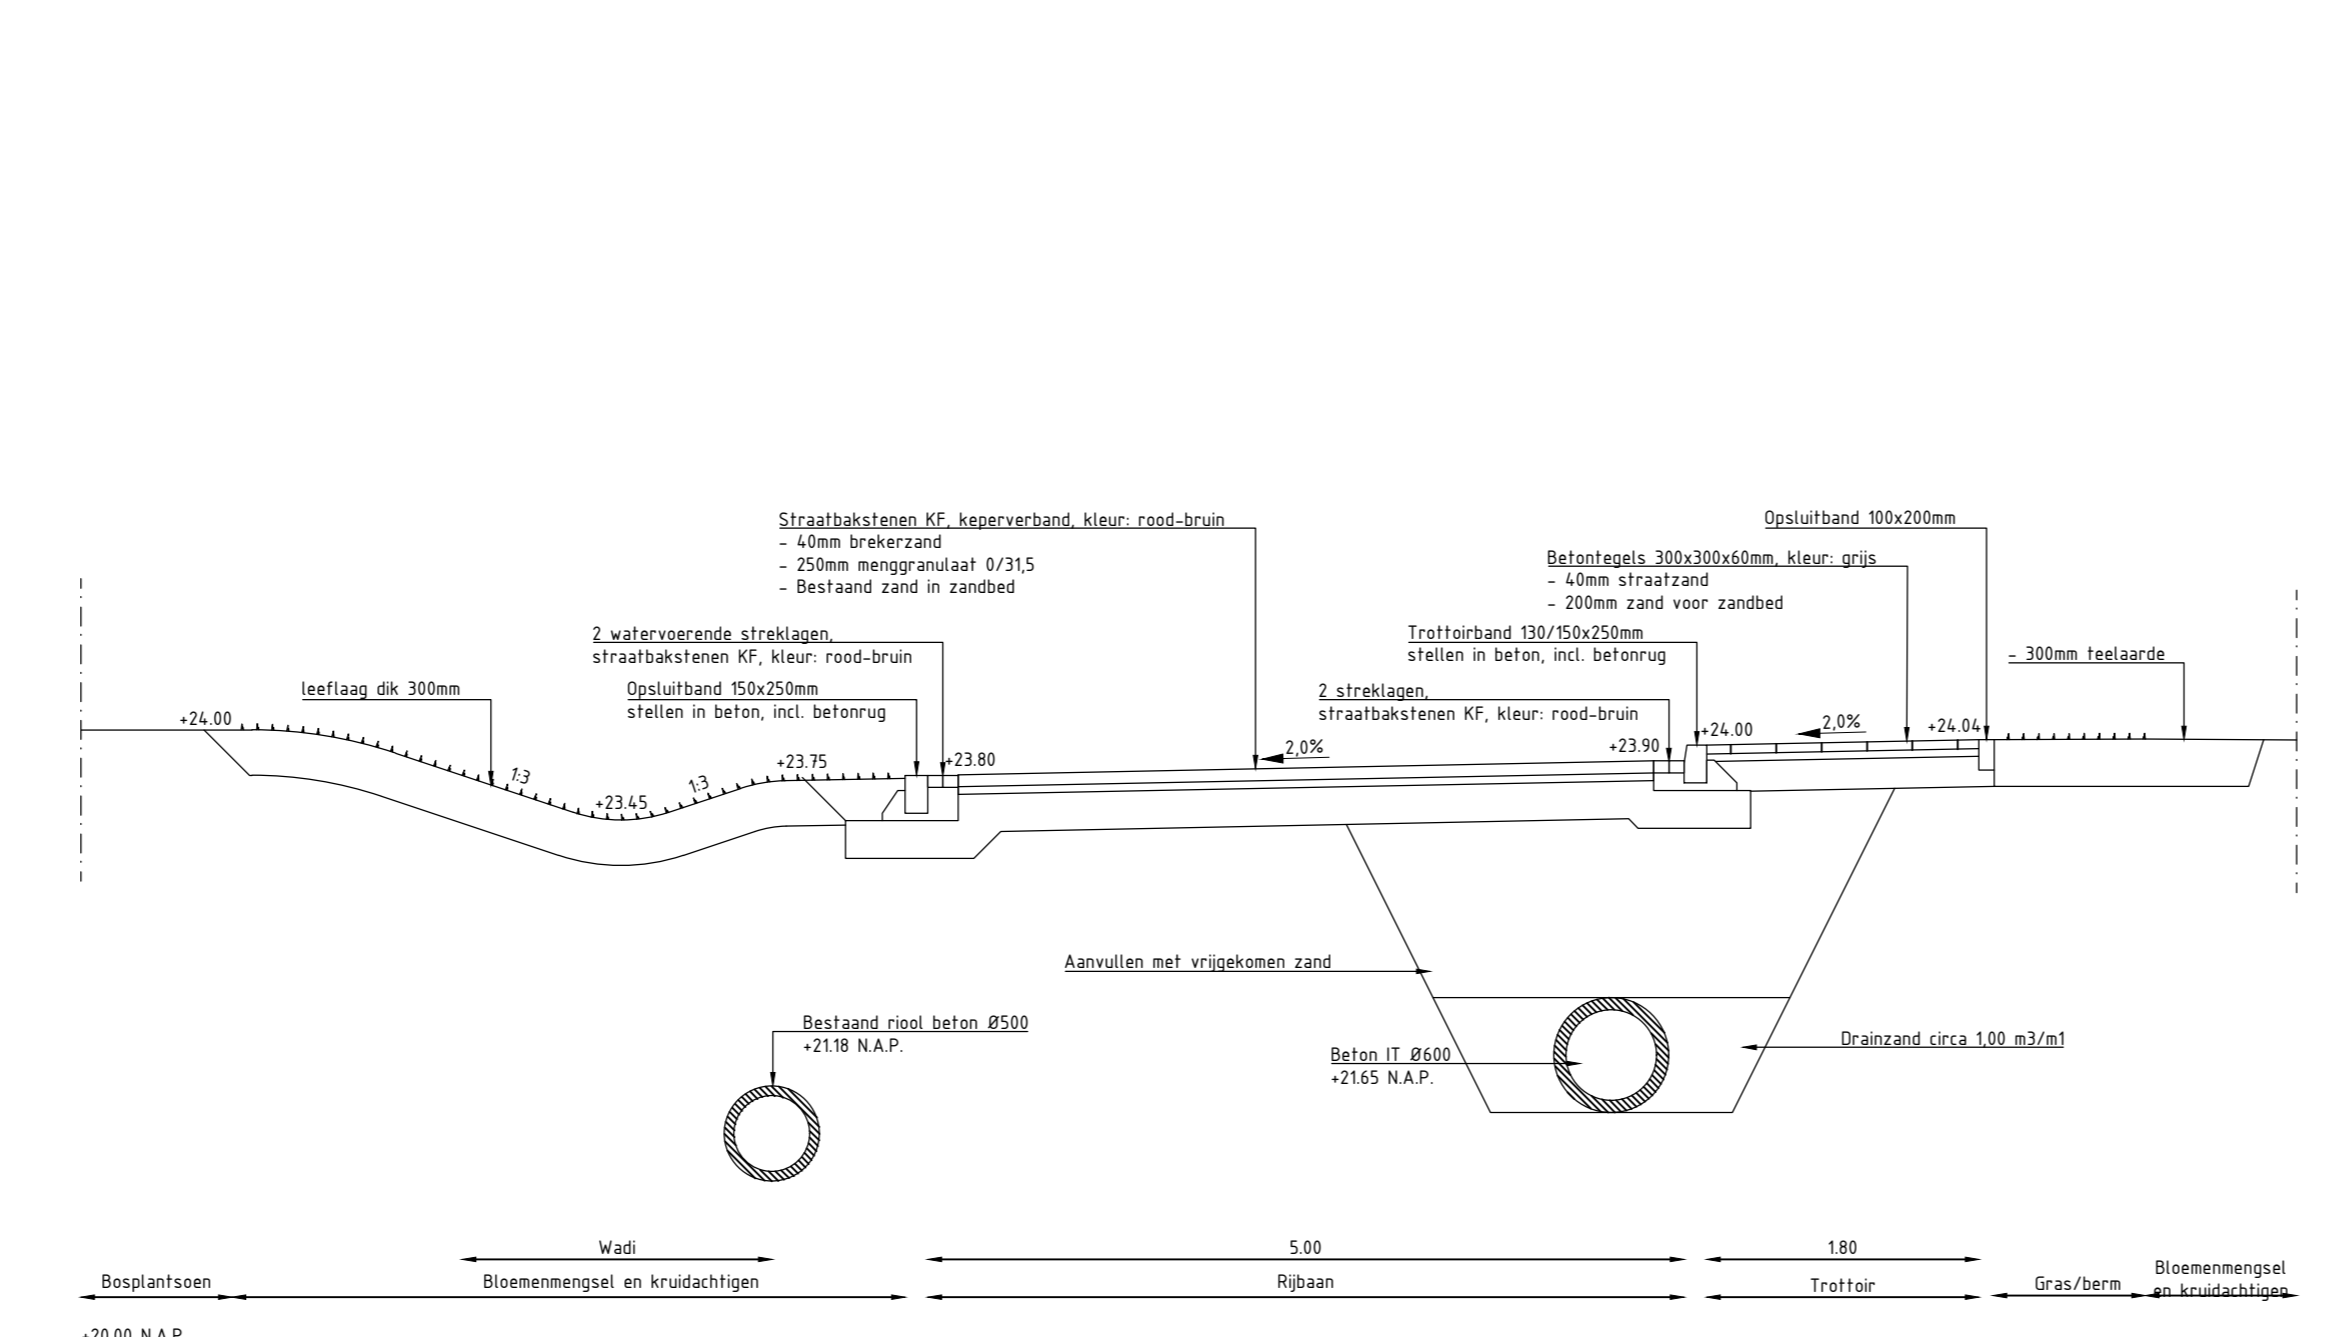


- Legenda**
- Werkgrens
  - Bestaande situatie
  - Kadastrale grenzen
  - Nieuwe situatie
  - Locatie bestaande lichtmast
  - Bestaande hoogte
  - Nieuwe hoogte
  - Dwarshelling verharding
  - Asfaltconstructie, deklaag kleur: rood
  - Straatbakstenen keiformaat, keperverband, kleur: rood-bruin
  - Straatbakstenen keiformaat, keperverband, kleur: rood
  - Betonstraatstenen keiformaat, keperverband, kleur: antraciet
  - Betonstraatstenen keiformaat, keperverband, kleur: rood
  - Betonstraatstenen keiformaat, keperverband, kleur: grijs (hergebruik)
  - Betonstraatstenen dikformaat, keperverband, kleur: antraciet (hergebruik)
  - Betonstraatstenen dikformaat, elleboogverband, kleur: edelrood (hergebruik)
  - Betonstraatstenen sinusprofiel, halfsteensverband (hergebruik)
  - Betonstraatstenen keiformaat, halfsteensverband, kleur: wit
  - Betonstraatstenen dubbelklinkers, halfsteensverband, kleur: rood
  - Betontegels 300x300x60mm, kleur: grijs
  - Betontegels 300x300x80mm, kleur: grijs (h.v. plateaus)
  - Betontegels 1/m 300x300x80mm, kleur: divers (hergebruik)
  - Herstraten bestaande verharding
  - Drempeltalud conform detail verkeersplateau
  - Halfverharding, Grauwacke
  - Inzaaien Facelia; toekomstig recreatief grasmengsel
  - Inzaaien Facelia; toekomstig bloemenmengsel en kruiddachtigen
  - Bosplantsoen
  - Vaste planten (door derden)
  - Grove heesters (door derden)
  - Trottoirband 130/150x250mm
  - Trottoirband 180/200x250mm
  - Trottoirband 400x200mm
  - Inritband 800x180x500mm
  - Geleideband 50/200x250mm
  - Opsluitband 100x200mm
  - Opsluitband 150x250mm
  - Verloopband 130/150x250mm naar 150x170mm
  - Verloopband 130/150x250mm naar 100x200mm
  - Verloopband 130/150x250mm naar 180/200x250mm
  - Verloopband 130/150x250mm naar 150x250mm
  - Inritperronband 400x20mm
  - Molgoot van 3 strekken straatbakstenen keiformaat, kleur: rood
  - Molgoot van 4 strekken betonstraatstenen keiformaat, kleur: divers (hergebruik)
  - 2 Watervoerende streklagen straatbakstenen keiformaat, kleur: rood-bruin
  - 2 Watervoerende streklagen straatbakstenen keiformaat, kleur: rood
  - Straat-/ trottoirkolk
  - 4 houten acaciapalen in het vierkant rondom kolk in wadi
  - Nieuwe putrand
  - Zielement, type n.t.b.
  - Schanskorf
  - Haag
  - Nieuwe boom (door derden)
  - Bestaande boom
  - Talud wadi
  - Zwerfkei: 60-80 cm

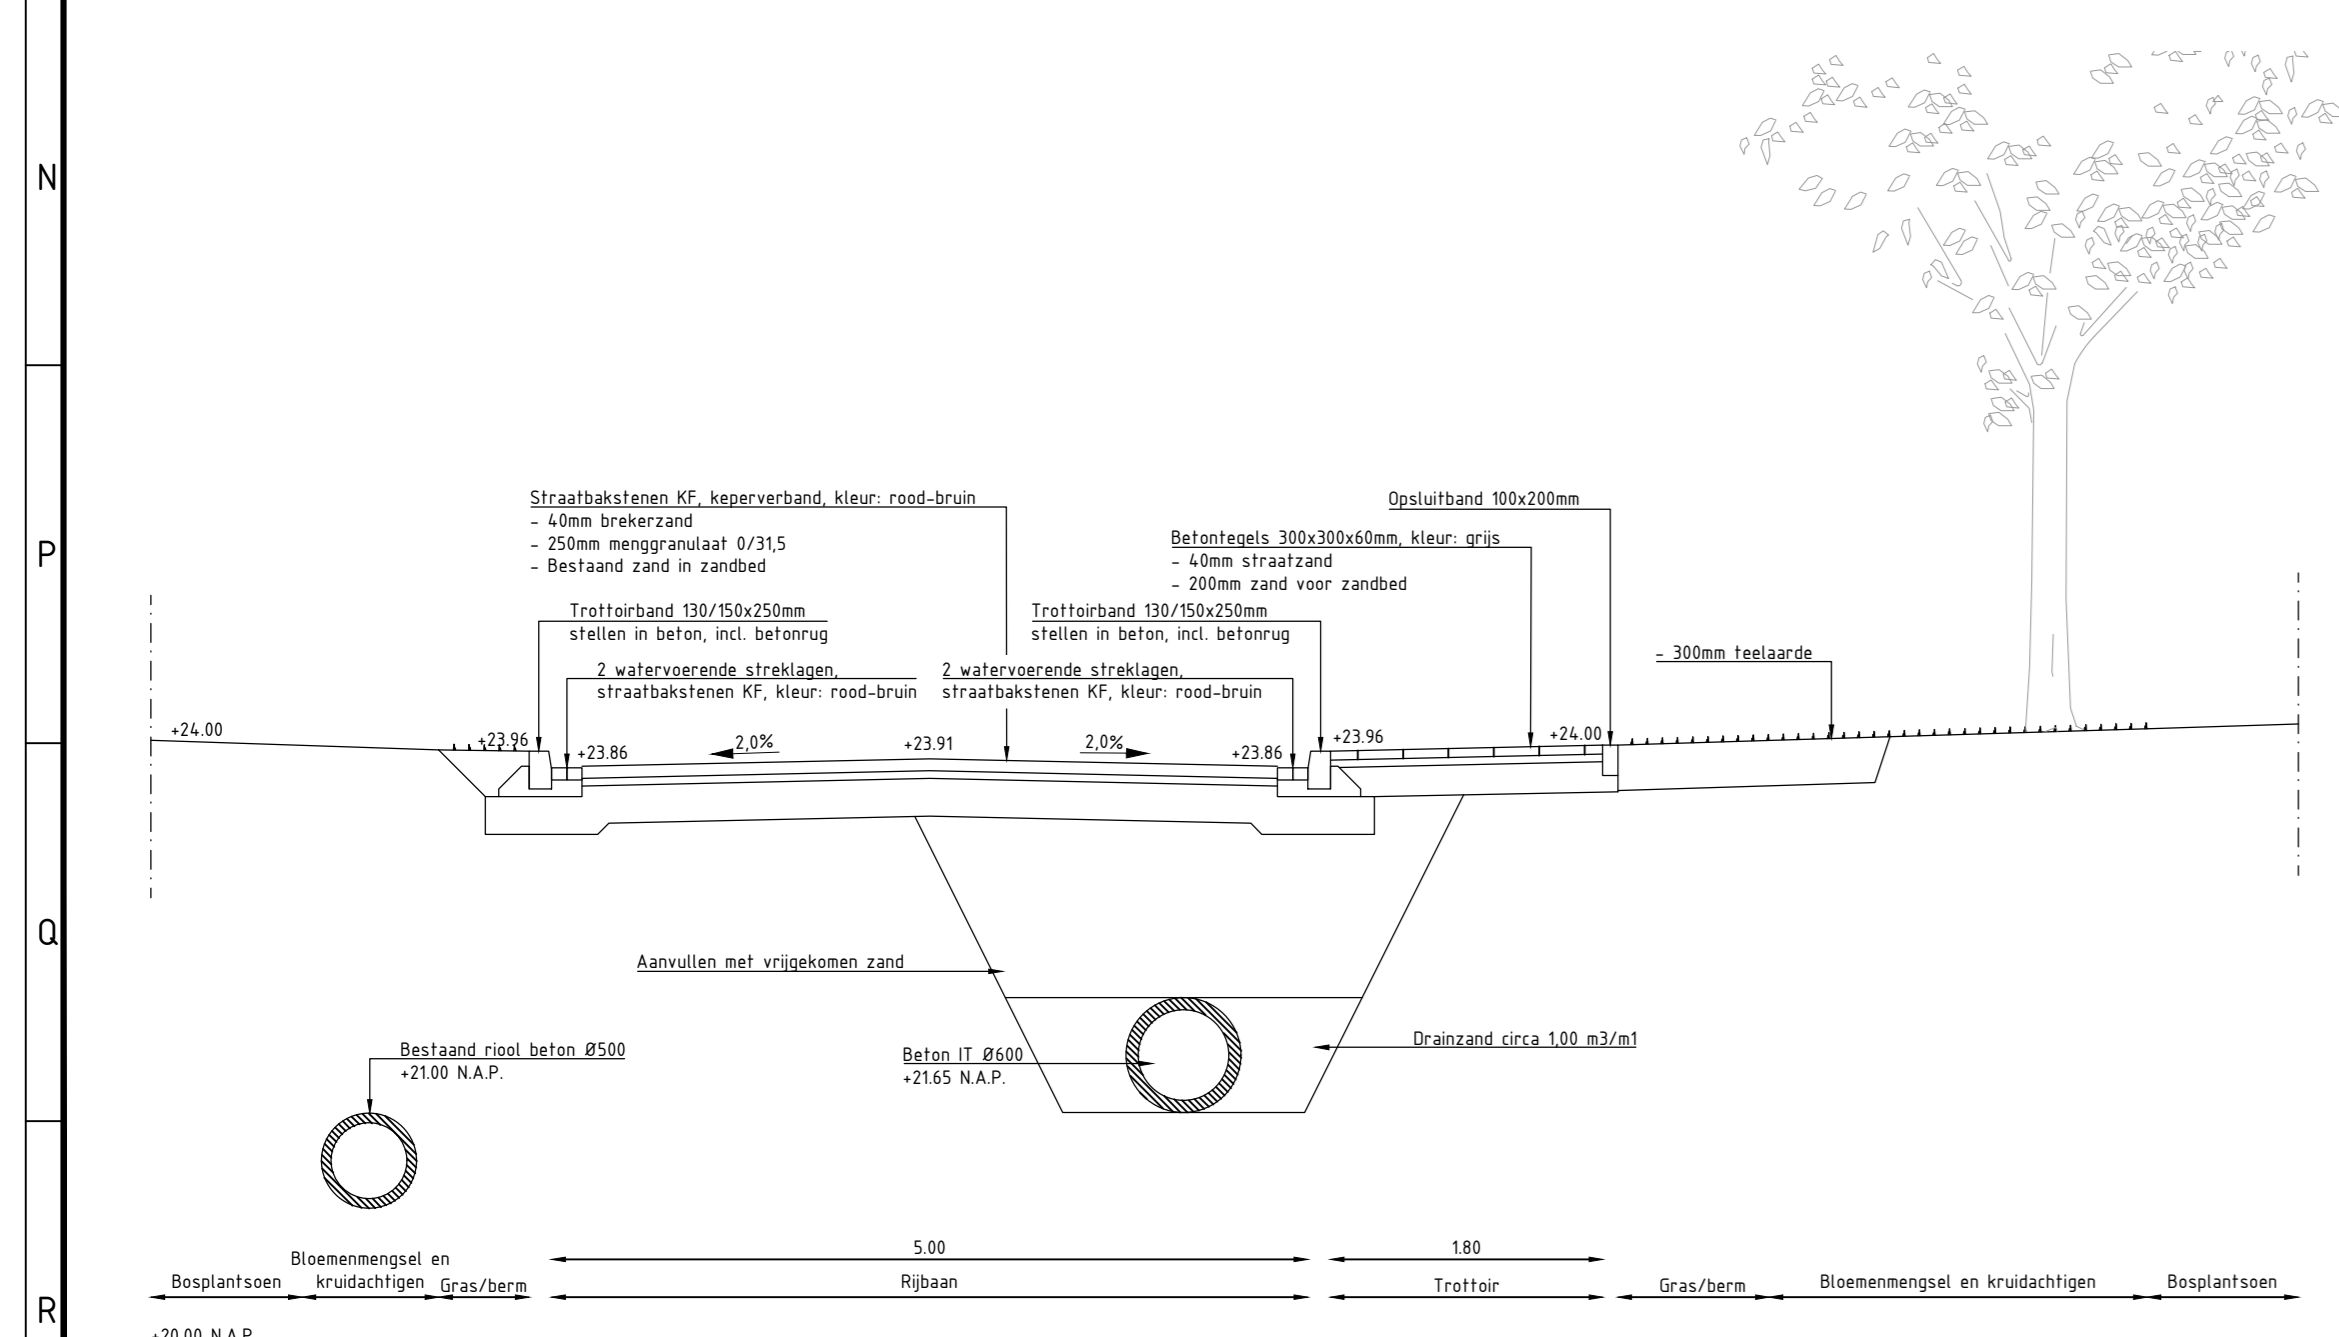

Maten in m, diameters en afm. bestelingsmaterialen in mm, hoogtematen in m t.o.v. NAP, tenzij anders aangeven.

PROJECT	Zijpoortjes Brukske te Venray	POSKAART	B. de Vries
ONTOEPENING	Bovengrondse infra Bestektekeningen	SCHAAL	1:200
DEFINITIEF		PROJECTNUMMER	230055
BLAD	Blad 4 van 4	DA T.M.	08-01-2024
OPDRACHTGEVER	Gemeente Venray	TEKENINGNUMMER	230055_TEX_004_v5

**Jens**  
INGENIEURS & ADVISORS