


- Legenda**
- \*\*\* Werkgrens
  - Bestaande situatie
  - Nieuwe situatie
  - Bestaande kadastrale grens
  - Toekomstige kadastrale grens
  - Bestaande hoogte
  - Nieuwe hoogte
  - Aanduiding locatie inrit
  - Aanbrengen halfverharding, type: Grauwzacke
  - Aanbrengen grasbetonsteeg afm. 400x600x120mm
  - Aanbrengen 120x250mm, kleur grijs
  - Waterlijn wadi
  - Aanbrengen wadi
  - Planten nieuwe boom (door derden)

**Algemene opmerking**

- Speelobjecten indicatief, type en locatie n.t.b. (door derden)

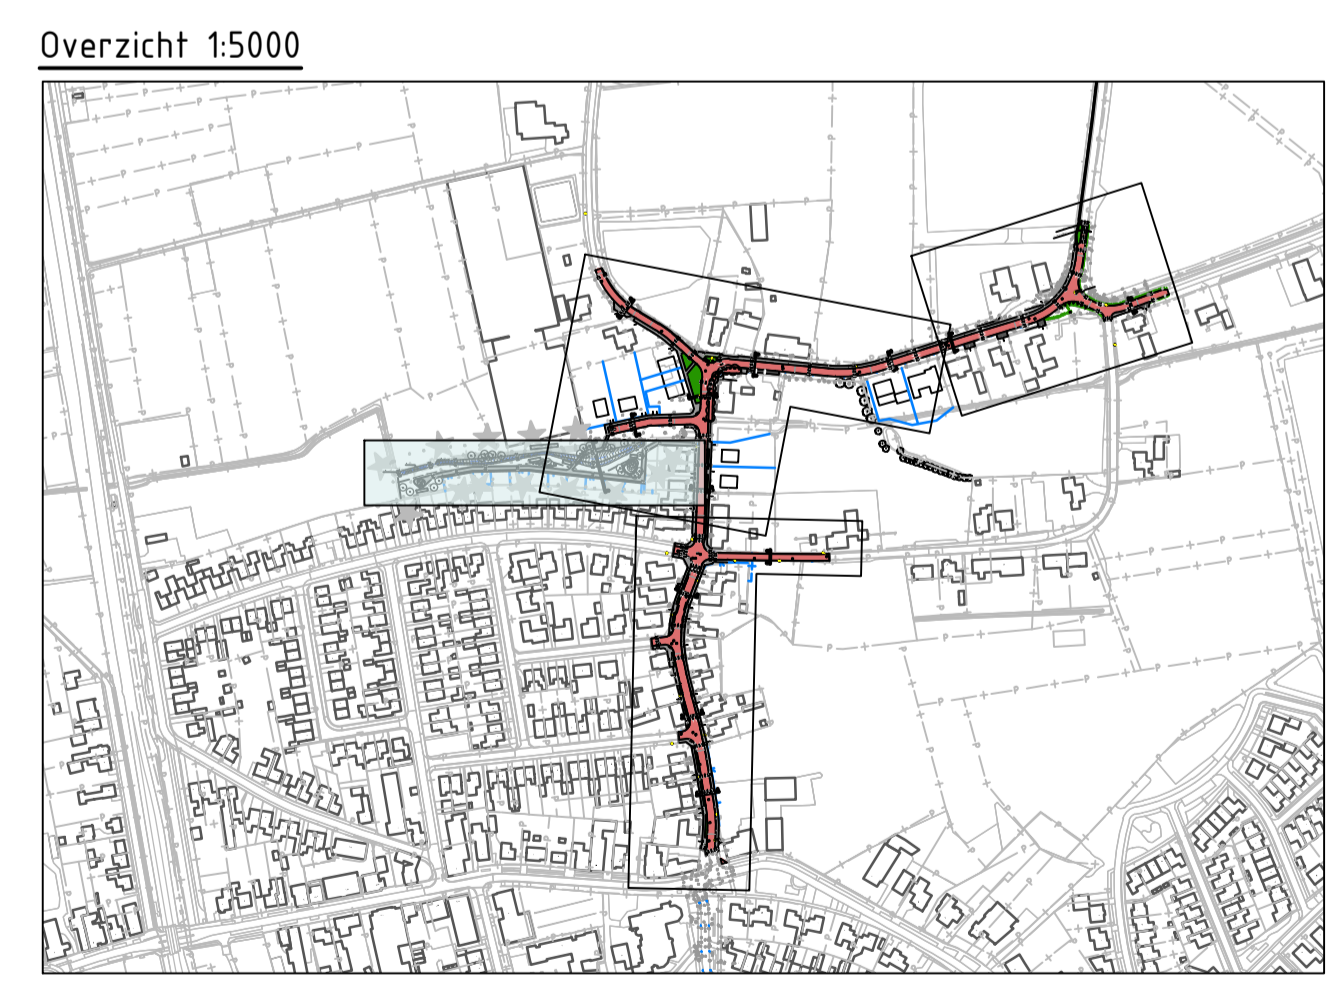

Dwarsprofiel M-M  
Schaal 1:50

Maten in m, diameters en afm. bestratingsmaterialen in mm, hoogtematen in m t.o.v. NAP, tenzij anders aangeven.	
PROJECT <b>Reconstructie Geysterseweg e.o. te Oostrum</b>	FORMAAT A1 - 594x1260
ONSCHRIJVING Situatie bovengrondse infra Fase 1-2	GEDEKEND B. de Vries
OPDRACHTGEVER Gemeente Venray	GEDEKEND J. Baalman
	PROJECTNUMMER 210144
	DATUM 22-11-2022
	TEKENINGNUMMER 210144 TEK 104_v3