 


LEGENDA

Verharding

-  Asfalt
-  Betonsoort 18 km
-  Hulpsoort
-  Betonstraatsteen of streeklap
-  Herstraten

Markering

-  Markering 1-3 streep 0.30
-  Markering 1-1 streep 0.30
-  Markering driehoek


Groen

-  Boom bestaand
-  Boom nieuw

Overige

-  Wegis bestaand
-  Wegis nieuw
-  Kadestrale grens

Profiel Castenrayseweg profiel A - A
schaal 1:50

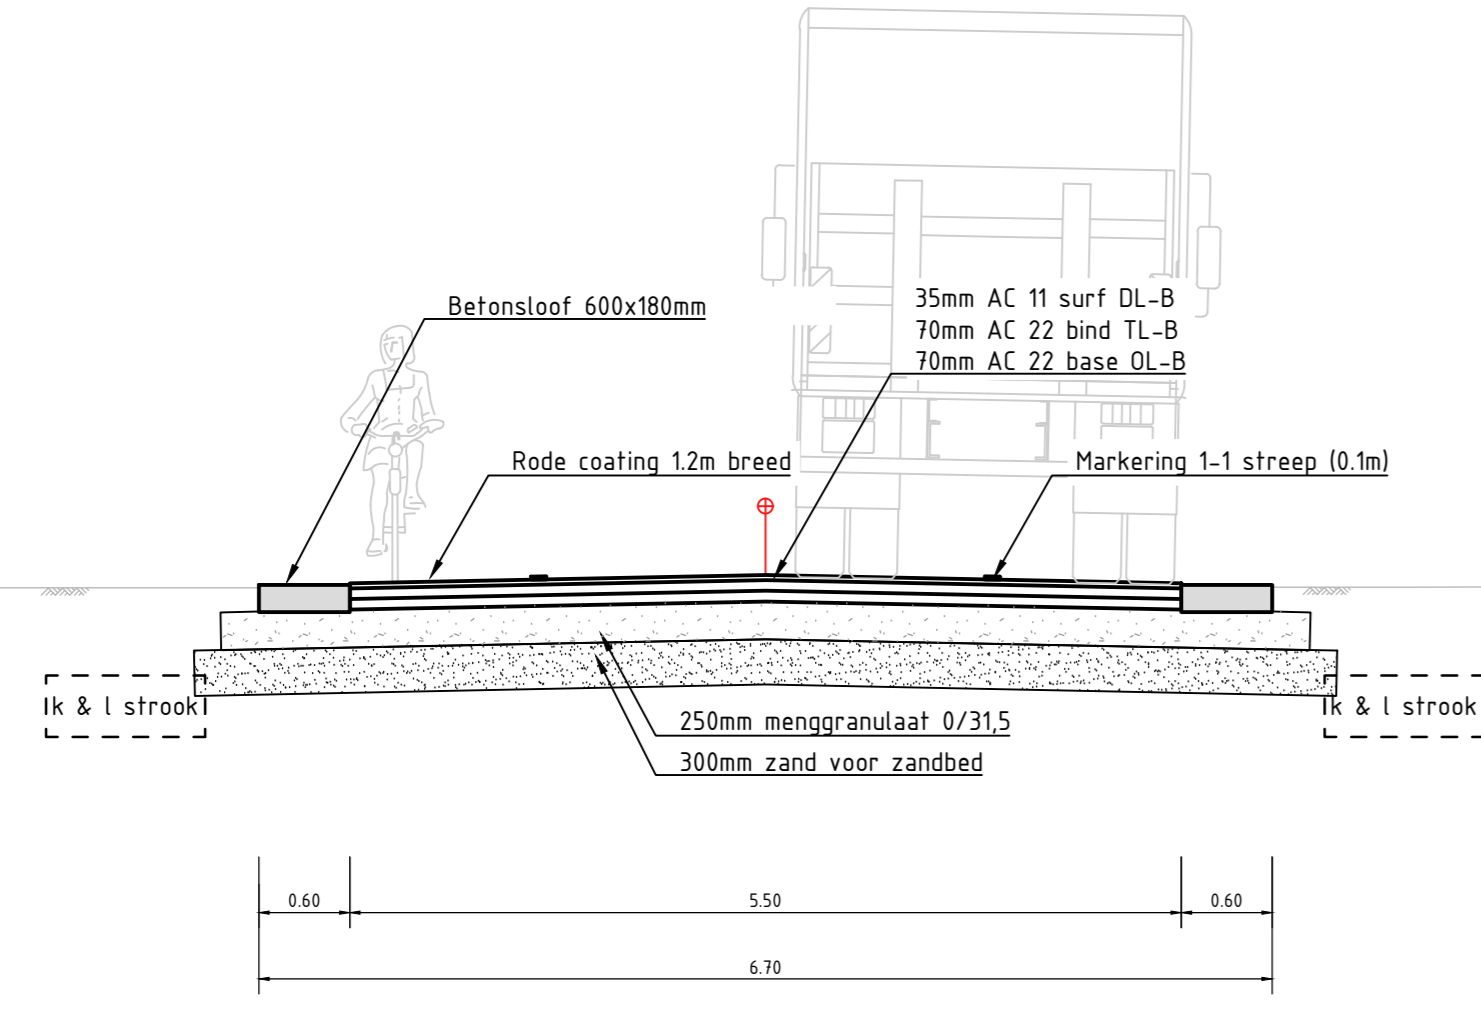

Wijzigingsnr.	Datum	Omschrijving
Status tekening: VO		
Gemeente Venray Raadhuisstraat 1 Postbus 500 5800 AM Venray Tel. (0478) 523 333 Fax (0478) 523 222 Email: gemeente@venray.nl		Project: Reconstructie Castenrayseweg Onderdeel:
Gecont: JvD	Bestand: 2411213-V001-16c.dwg	Projectnummer:
Auteur: Lvb	Schaal: 1:500	Datum: 25-11-2024
Formaat: A0	Tekeningnummer: 2411213	Aantal: 1
<small>Deze tekening is eigendom van de gemeente Venray, zonder haar toestemming mag niets van deze tekening worden gekopieerd, gebruikt of aan anderen ter inzage worden gegeven.</small>		Blad: 1