


Profiel uitstraling

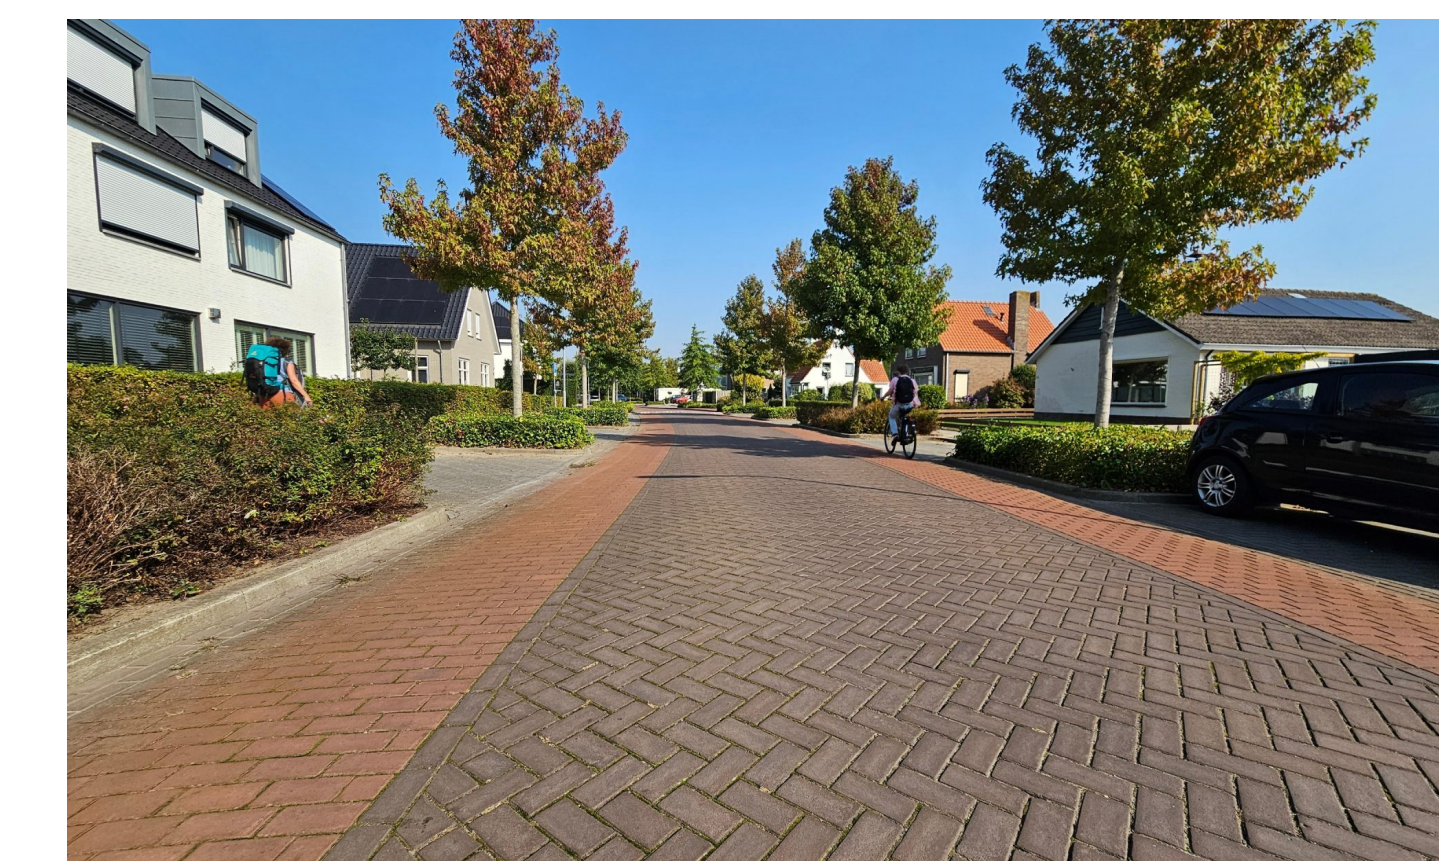

Klarinetstraat



Luitstraat




Marimbastraat




Spinetstraat



Tamboerijnstraat

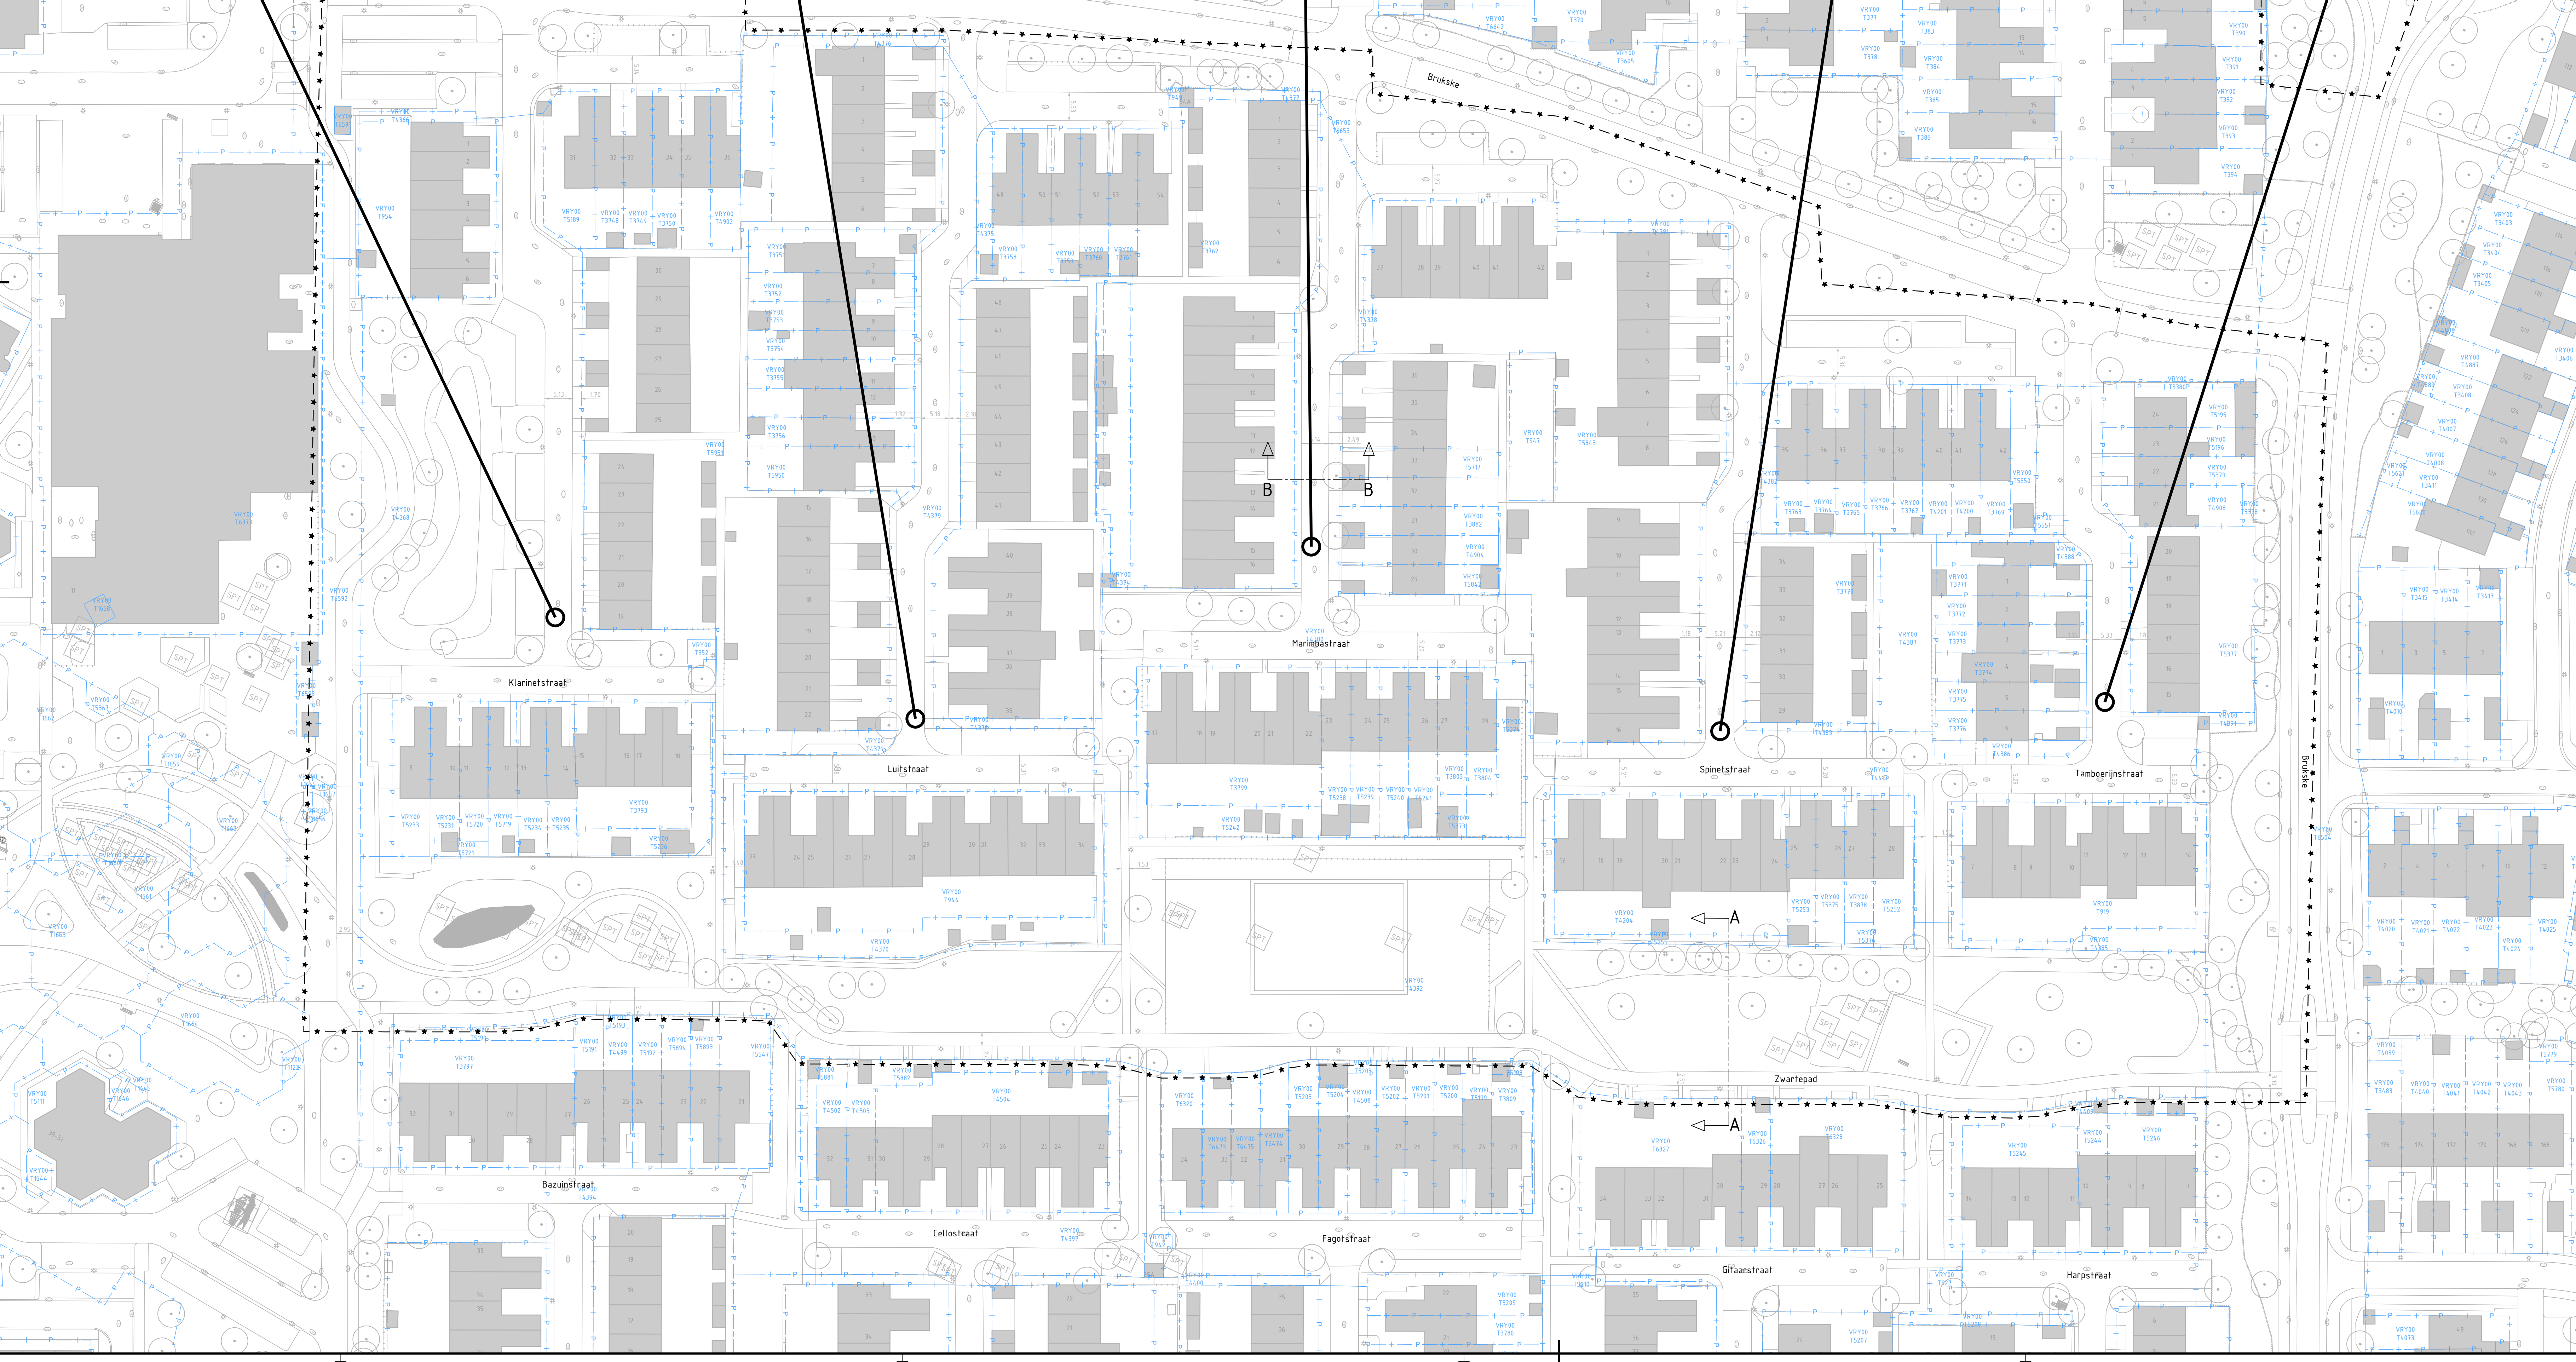

Rest-strook uitstraling grasbeton (gras/split)

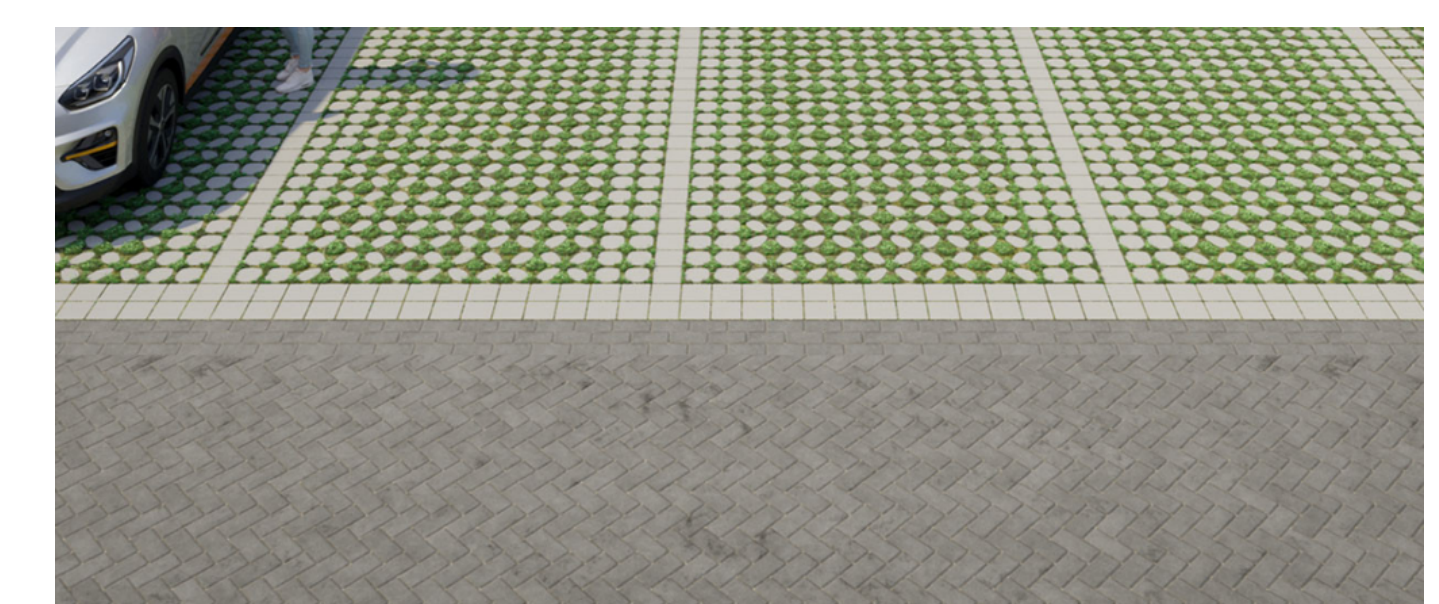

Wijzigingsnr.	Datum	Omschrijving
0		

Status tekening: <b>CONCEPT</b> Gemeente <b>Venray</b> Raadhuisstraat 1 Postbus 500 5800 AM Venray Tel. (0478) 523 333 Fax (0478) 523 222 Email: gemeente@venray.nl	Project: <b>Brukske</b> Klimaatadaptatie Onderdeel: Overzichtstekening
--	--

Gecontr: JvD	Bestand: 250220-00-01.dwg	Type: tekening	Projectnummer: 2502202	Aantal: 1
Auteur: Lvb	Schaal: 1:500	Datum: 04-02-2025	Tekeningnummer: 2502202	Blad: 1