



BLAD 4A

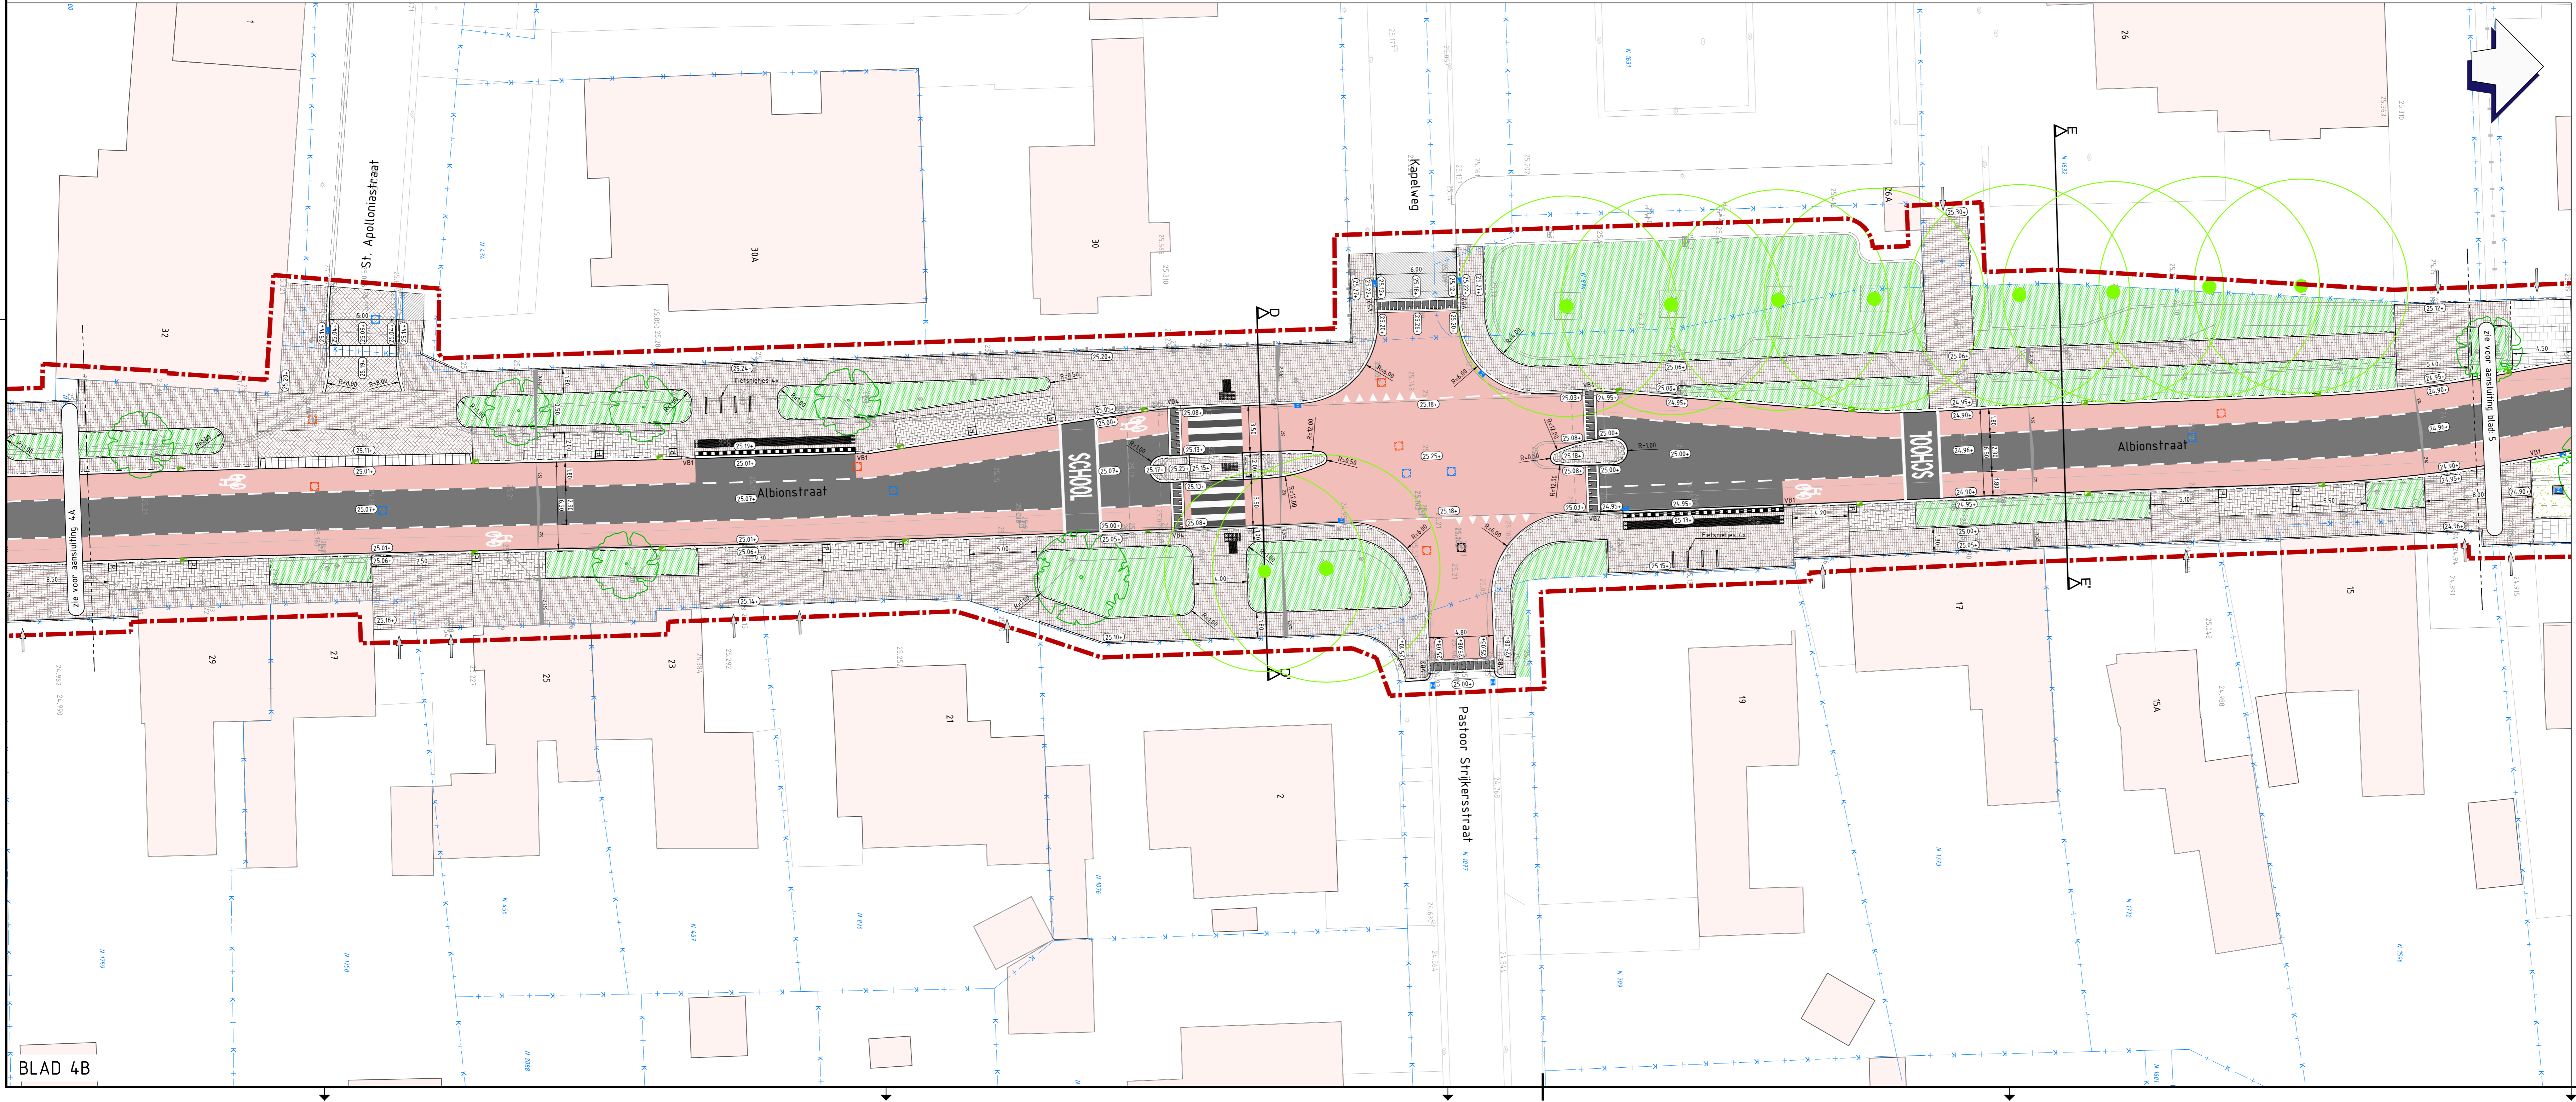

BLAD 4B

- Legenda**
- Projectgrens
  - Bestaande situatie
  - Kadastrale grens
  - Nieuwe situatie
  - Bestaande hoogte
  - Nieuwe hoogte
  - Aanduiding locatie inrit
  - Asphaltconstructie, deklaag kleur: zwart
  - Asphaltconstructie, Thermoflex kleur: rood
  - Betonstraatstenen KF, keperverband, kleur: grijs
  - Straatbakstenen DF, halfsteensverband, kleur: rood
  - Straatbakstenen KF, elleboogverband, kleur: rood
  - Straatbakstenen KF, keperverband, kleur: rood
  - Betontegels 200x200x80mm (trottoirs), halfsteensverband, kleur: grijs
  - Betontegels 200x200x80mm (inritten), halfsteensverband, kleur: grijs
  - Betontegels 200x200x80mm, halfsteensverband, kleur: antraciet
  - Betontegels 300x300x50mm, kleur: zwart/wit
  - Gedeeltegels 300x300x50mm, kleur: wit
  - Noppentegels 300x300x50mm, kleur: wit
  - Rubber informategels 300x300x50mm, kleur: zwart
  - Beton dik 160mm
  - Printbeton dik 160mm (overrijbaar gedeelte)
  - Grasbetontegels 1000x624x140mm
  - Grasbetontegels 600x400x120mm
  - Herstraten
  - Trapfrezes
  - Gras
  - Bepianting
  - Taludheilig 80mm hoog, plateau 30km
  - asfalt / betonstraatstenen
  - Trottoirband 180/200x250mm
  - Bushalteband 180/200x300mm
  - Gedeelband 50/200x250mm
  - RWS band 110/220x250mm (t.p.v. rijweg watergang)
  - Inritbanden 800x180x500mm (in het werk gestort)
  - Opsluitband 180x200mm
  - Opsluitband 120x250mm (t.p.v. inritten nabij watergang)
  - Opsluitband 200x250mm (op plateau's en Veulenseweg)
  - Rijwielpadband 40/120x250mm (fietspad nabij watergang)
  - Verloopband 180/200x250mm - 50/200x250mm
  - Verloopband 180/200x250mm - 200x250mm
  - Verloopband 180/200x250mm - maaiveld
  - Verloopband 50/200x200mm - 200x200mm
  - Molgoot, 4 strekken betonstraatstenen, KF, kleur: grijs
  - Op hoogte stellen putrand met dekset DWA
  - Op hoogte stellen putrand met dekset IT
  - Vervangen en op hoogte stellen putrand met dekset bestaand DWA riool
  - Trottoirkolk voor 180/200x250mm
  - Trottoirkolk voor 50/200x250mm
  - Straatkolk
  - Straatkolk met bestrating in groen
  - Zebrapad, Thermoflex kleur: wit / zwart
  - Bestaande boom
  - Nieuwe boom 1ste grootte
  - Nieuwe boom 2de of 3de grootte

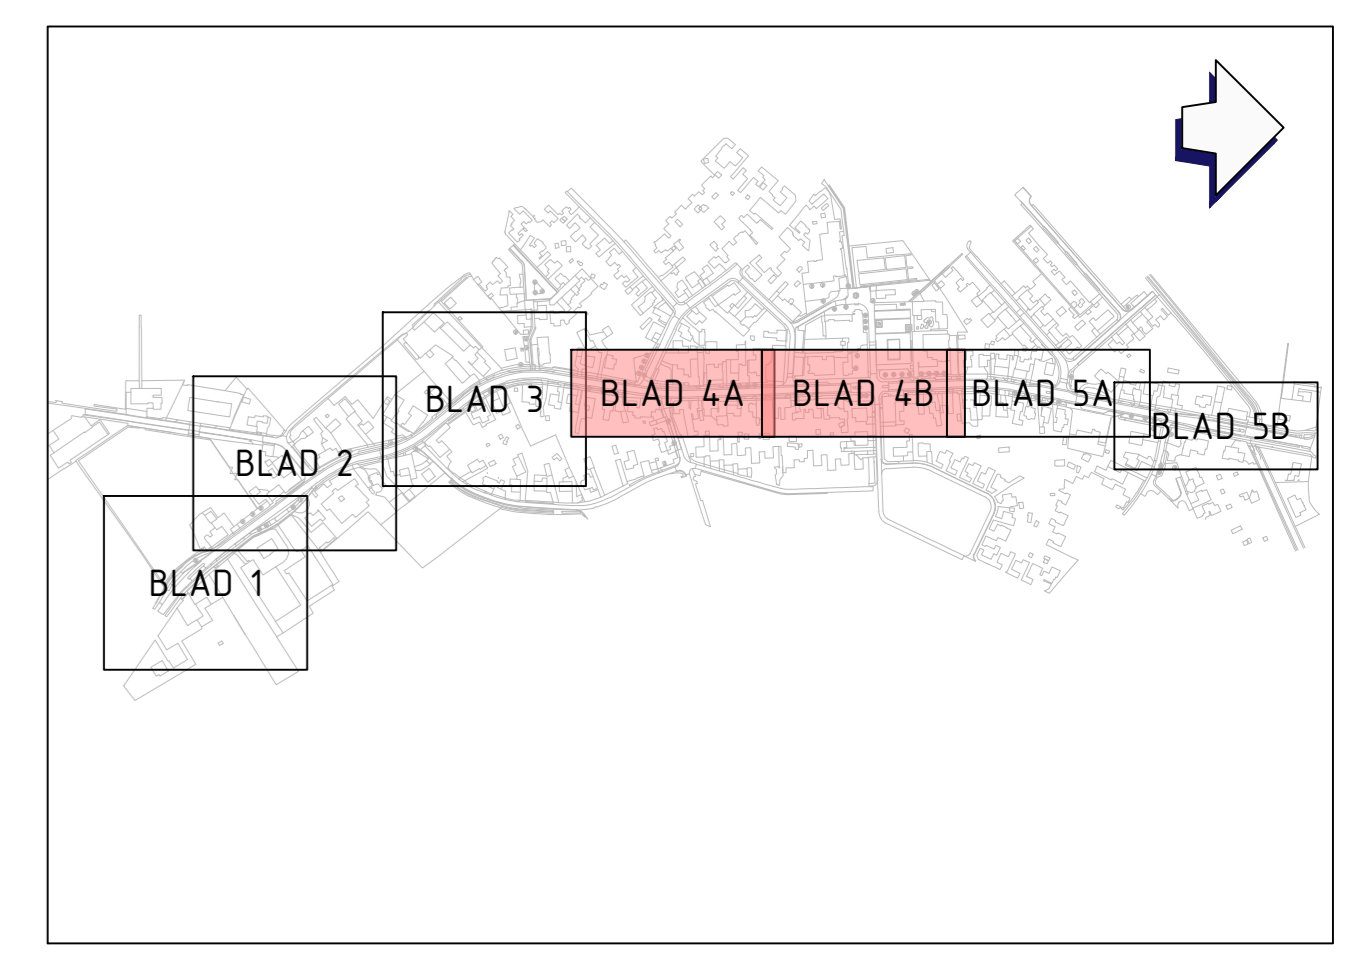

6.0	11-11-2024	BJ	DE	RVDF	Behorende bij bestek 23136-CT-01
5.0	15-10-2024	LK	BJ	RVDF	Behorende bij bestek 23136-CT-01
4.0	20-09-2024	BJ	DE	RVDF	Behorende bij bestek 23136-CT-01
3.0	30-08-2024	BJ	DE	RVD	Behorende bij bestek 23136-CT-01
2.0	05-07-2024	BJ			
1.0	28-06-2024	BJ			

Gemeente Venray  
 Reconstructie Albionstraat te Leunen  
 Nieuwe situatie bovengronds  
 Metingnummer: 23136-TK-C03

23136 A0  
 Bestek 1200  
 Definitief 4 van 5

**Gemeente Venray**

**Cleverland**