



BLAD 4A

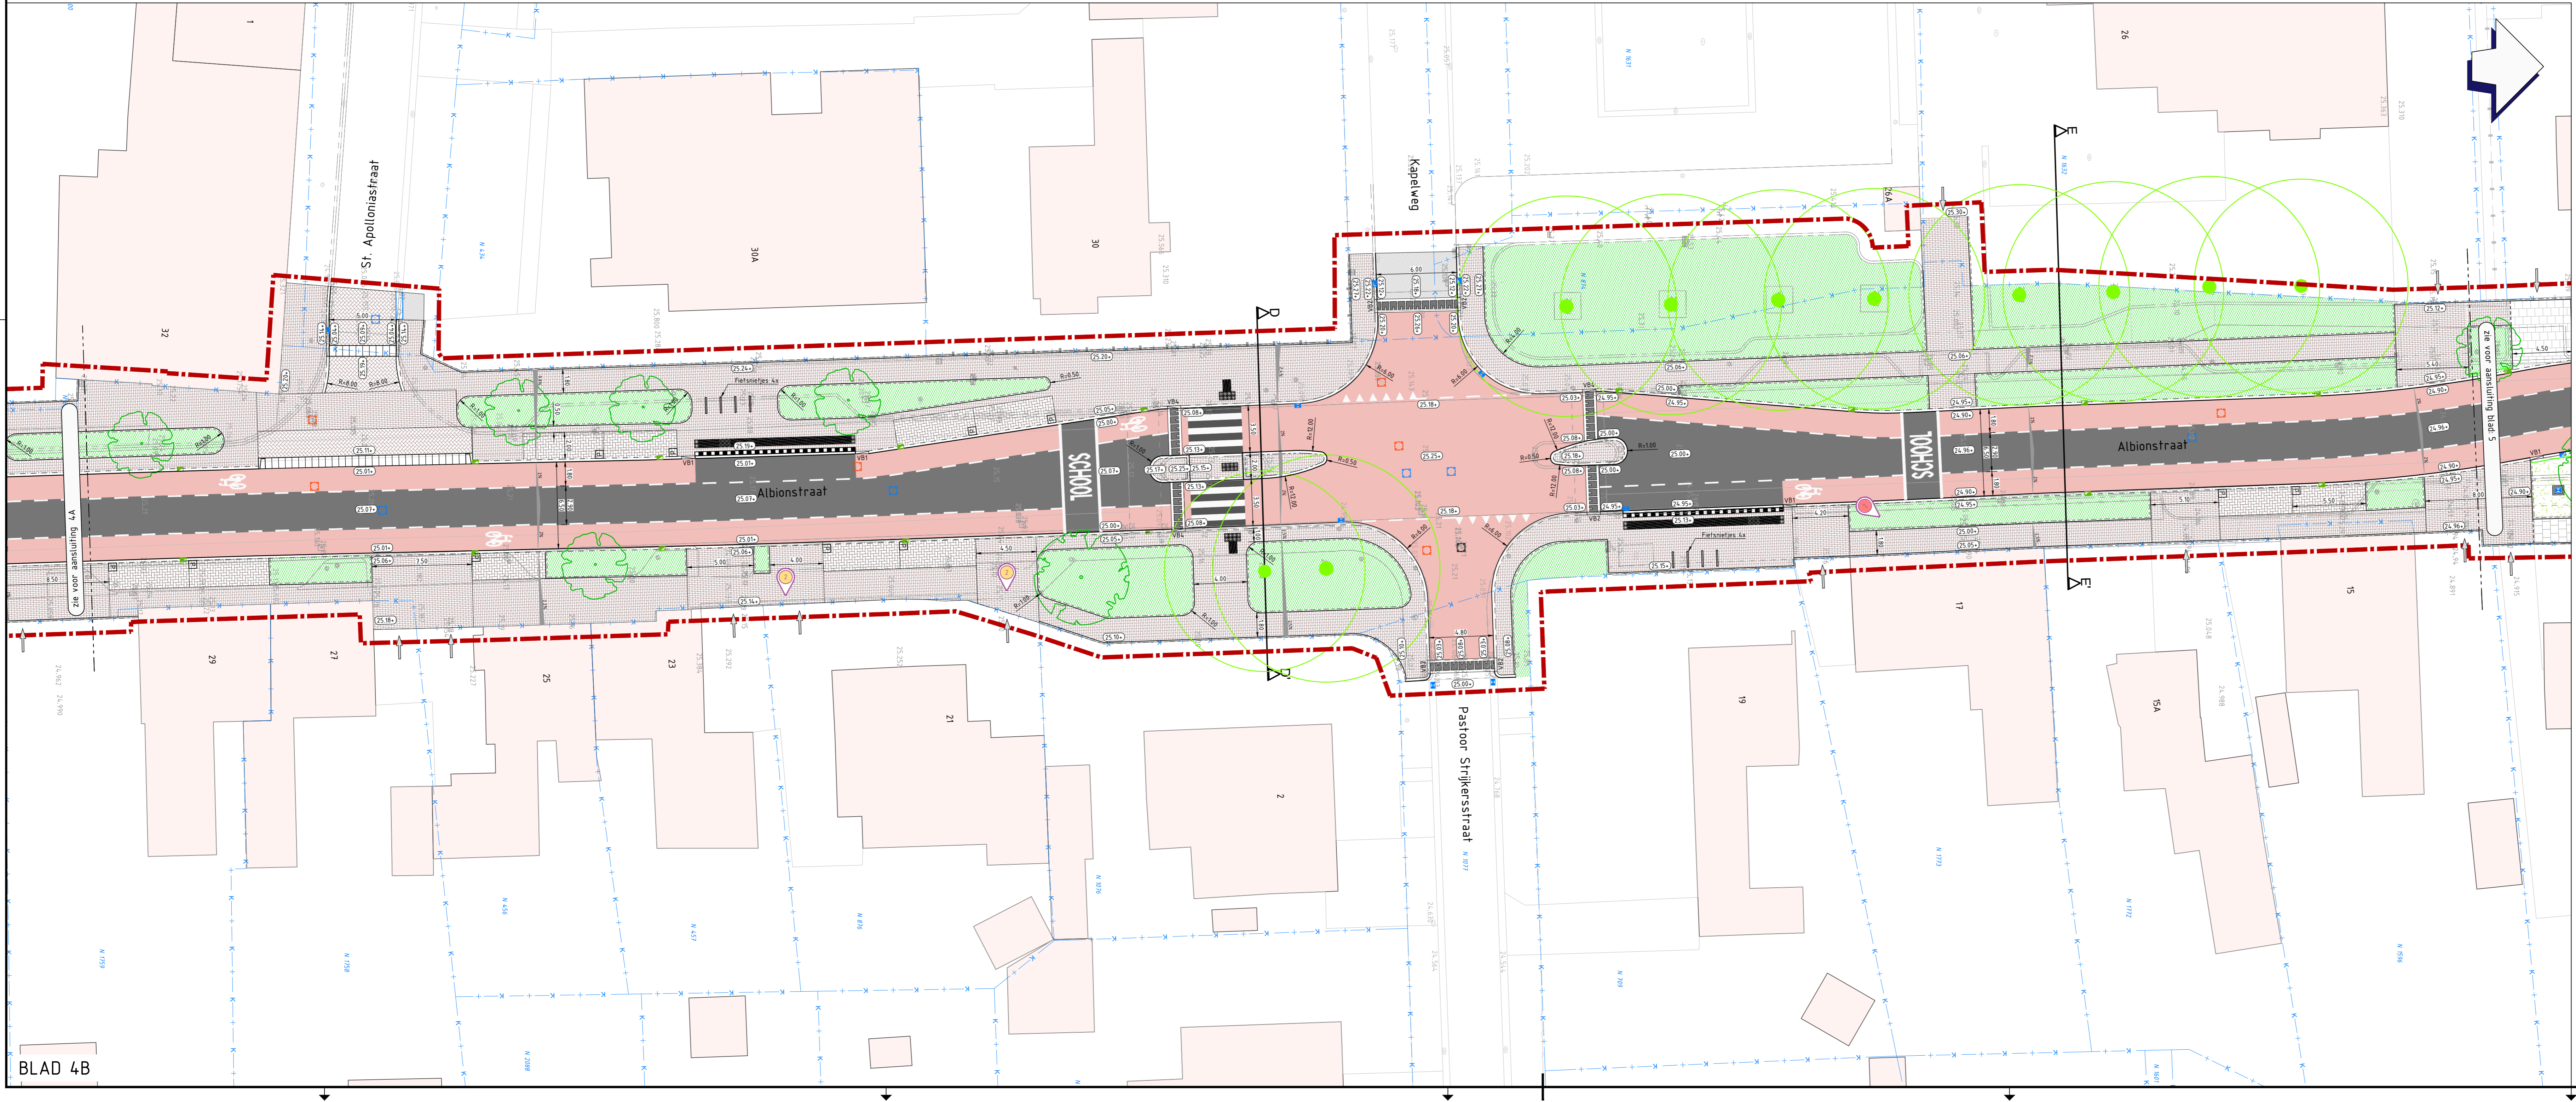

BLAD 4B

- ### Legenda
- Projectgrens
 - Bestaande situatie
 - Kadastrale grens
 - Nieuwe situatie
 - Bestaande hoogte
 - Nieuwe hoogte
 - Aanduiding locatie inrit
 - Asfaltconstructie, deklaag kleur: zwart
 - Asfaltconstructie, Thermoflex kleur: rood
 - Betonstraatstenen KF, keperverband, kleur: grijs
 - Straatbakstenen DF, halfsteensverband, kleur: rood
 - Straatbakstenen KF, elleboogverband, kleur: rood
 - Straatbakstenen KF, keperverband, kleur: rood
 - Betontegels 200x200x80mm (trottoirs), halfsteensverband, kleur: grijs
 - Betontegels 200x200x80mm (inritten), halfsteensverband, kleur: grijs
 - Betontegels 200x200x80mm, halfsteensverband, kleur: antraciet
 - Betontegels 300x300x50mm, kleur: zwart/wit
 - Gedeeltegels 300x300x50mm, kleur: wit
 - Noppentegels 300x300x50mm, kleur: wit
 - Rubber informatie tegels 300x300x50mm, kleur: zwart
 - Beton dik 160mm
 - Printbeton dik 150mm (overrijbaar gedeelte)
 - Grasbetontegels 1000x624x140mm
 - Grasbetontegels 600x400x120mm
 - Herstraten
 - Trapfrezes
 - Gras
 - Bepianting
 - Taludheilig 80mm hoog, plateau 30km
 - asfalt / betonstraatstenen
 - Trottoirband 180/200x250mm
 - Bushalfeband 180/200x300mm
 - Gedeelband 50/200x250mm
 - RWS band 110/220x250mm (t.p.v. rijweg watergang)
 - Inritbanden 800x180x500mm (in het werk gestort)
 - Opsluitband 180x200mm
 - Opsluitband 120x250mm (t.p.v. inritten nabij watergang)
 - Opsluitband 200x250mm (op plateau's en Veulenseweg)
 - Rijwielpadband 40/120x250mm (fietspad nabij watergang)
 - Verloopband 180/200x250mm - 50/200x250mm
 - Verloopband 180/200x250mm - 200x250mm
 - Verloopband 180/200x250mm - maaiveld
 - Verloopband 50/200x200mm - 200x200mm
 - Molgoot, 4 strekken betonstraatstenen, KF, kleur: grijs
 - Op hoogte stellen putrand met deksel DWA
 - Op hoogte stellen putrand met deksel IT
 - Vervangen en op hoogte stellen putrand met deksel bestaad DWA riool
 - Trottoirkolk voor 180/200x250mm
 - Trottoirkolk voor 50/200x250mm
 - Straatkolk
 - Straatkolk met bestrating in groen
 - Zebrapad, Thermoflex kleur: wit / zwart
 - Bestaande boom
 - Nieuwe boom 1ste grootte
 - Nieuwe boom 2de of 3de grootte

- Aanpassingen 19-02-2025**
* Enkele bomen verschoven
- Pad vervallen, aangepast naar beplantingsvak (Blad 2)
 - Bord blijft staan, trottoir aangepast (Blad 5)
 - Parkeervak vervallen, aangepast naar beplantingsvak (Blad 4)
 - Geen werkzaamheden op terrein Esso Visser (Blad 6)
- Aanpassingen 11-03-2025**
- Inritten Albionstraat 47 en 51 aangepast naar 4,00m
 - Horstweg 6, pad door groen toegevoegd
 - Inritten Albionstraat 21 en 23 aangepast incl. groen toegevoegd
 - Inrit Albionstraat 16 - 18 verbreed naar 5,00m

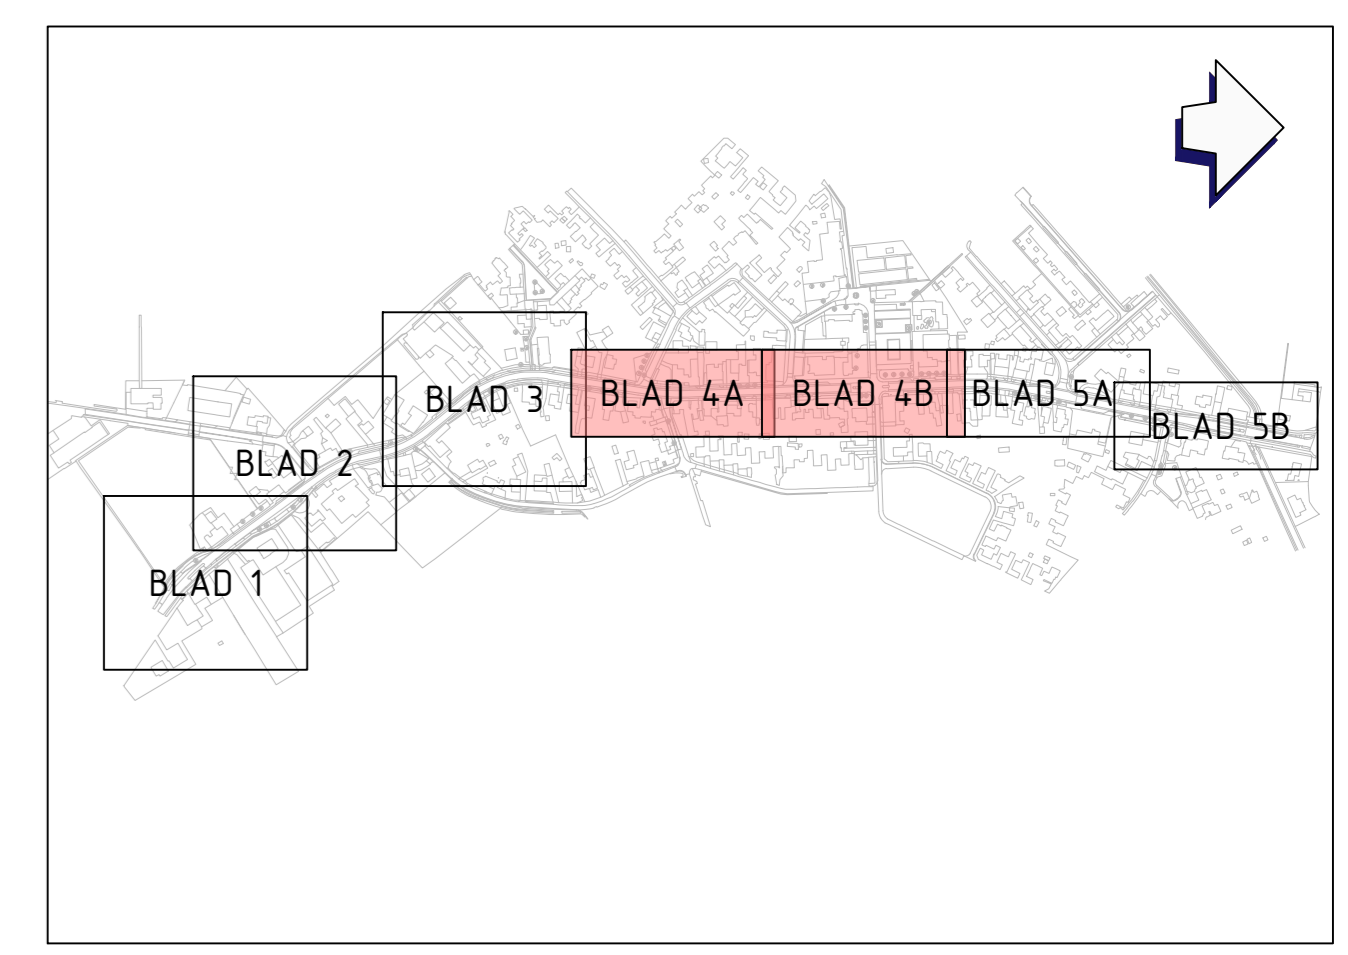

Blad	Datum	Uitvoerder	Soort	Beheerder	Opmerking
8.0	11-03-2025	BJ	RVDF	RVDF	Behorende bij bestek 23136-CT-C01
7.0	19-02-2025	BJ	DE	RVDF	Behorende bij bestek 23136-CT-C01
6.0	11-11-2024	BJ	DE	RVDF	Behorende bij bestek 23136-CT-C01
5.0	15-10-2024	LK	BJ	RVDF	Behorende bij bestek 23136-CT-C01
4.0	20-09-2024	BJ	DE	RVDF	Behorende bij bestek 23136-CT-C01
3.0	30-08-2024	BJ	DE	RVD	Behorende bij bestek 23136-CT-C01
2.0	05-07-2024	BJ			
1.0	28-06-2024	BJ			

Gemeente Venray
Reconstructie Albionstraat te Leunen

Werkstuk:
Nieuwe situatie bovengronds

Meetsymbool:
23136-TK-C03

Projectnummer: 23136 A0
Bestek: 1200
Definitief: 4 van 5

Gemeente Venray
Cleverland