

**LEGENDA**

**Verharding**

- Asfalt
- Préfab betonsoort (0.6m)
- Helix
- Betonkalksteen HP eindverhard
- Grind
- Grasbetonhegel
- Herstraten

**Markering**

- Parkering 1-3 streep (0.3m)

**Groen**

- Bom bestaand
- Bom te vervallen
- Bom nieuw

**Overige**

- Weges bestaand
- Weges nieuw
- vervalten grond
- Spoorbovensluiting
- Kadastrale grens

Wijzigingsnr.	Datum	Omschrijving
0		

Status tekening: VO

**Gemeente Venray**





Project: **Reconstructie Klein Oirlo - Roland**

Raadhuisstraat 1  
Postbus 500  
5800 AM Venray  
Tel. (0478) 523 333  
Fax (0478) 523 222  
Email: gemeente@venray.nl

Onderdeel:

Gecontr: JvD Bestand: 2408208 VOSS-AC.dwg  
Auteur: LvB Type: tekening Projectnummer: Aantal: 2  
Formaat: A0 Schaal: 1:500 Datum: 7-11-2024 Tekeningnummer: 2408208 Blad: 1

Deze tekening is eigendom van de gemeente Venray, zonder haar toestemming mag niets van deze tekening worden gereproduceerd, gebruikt of aan derden ter inzage worden gegeven.

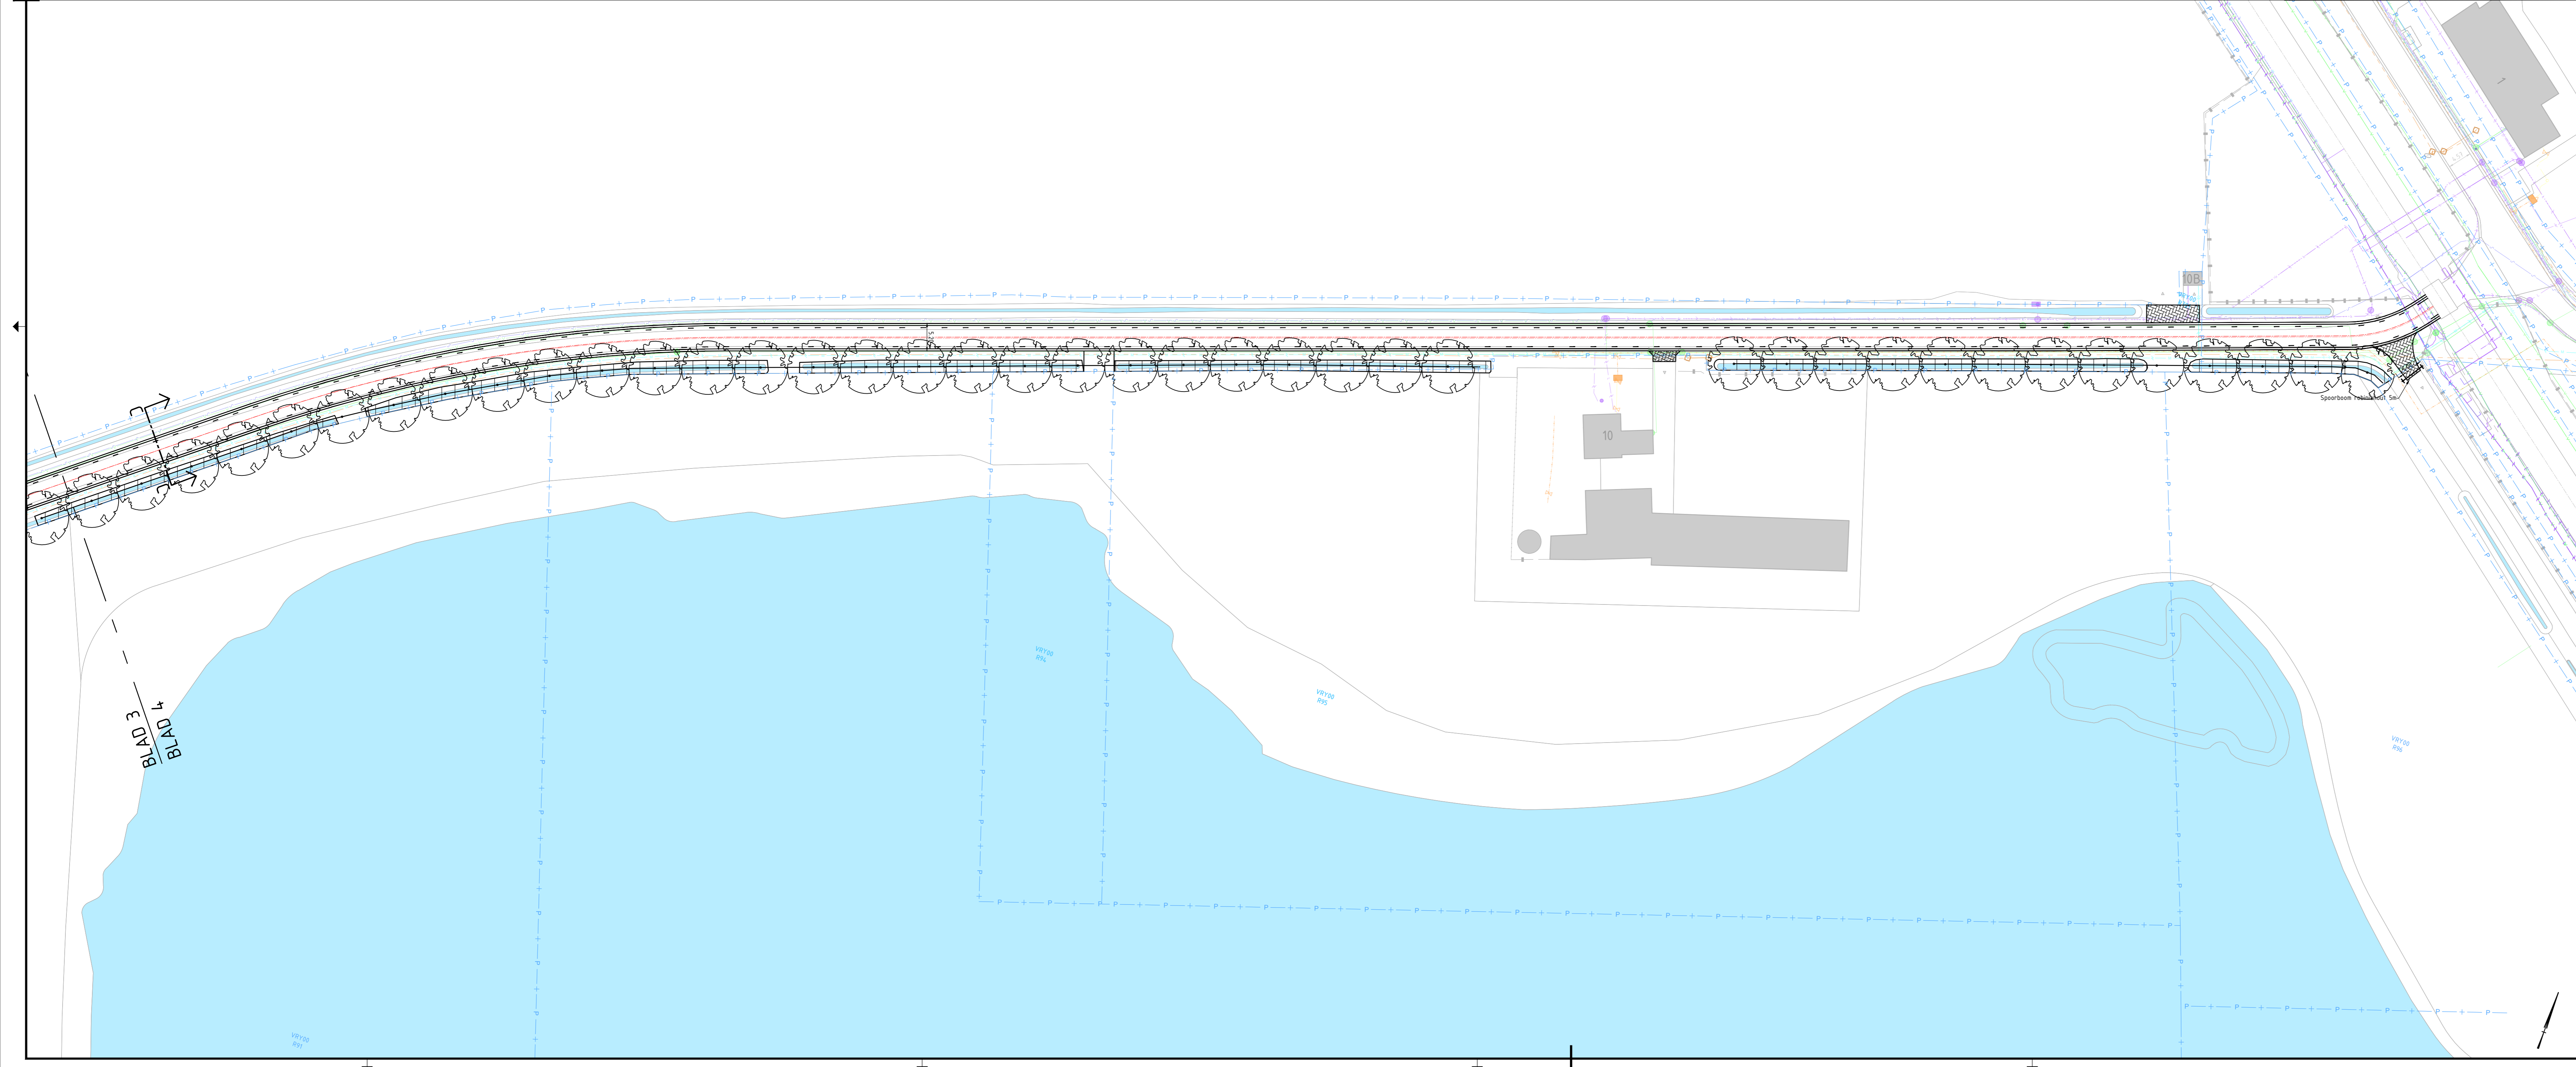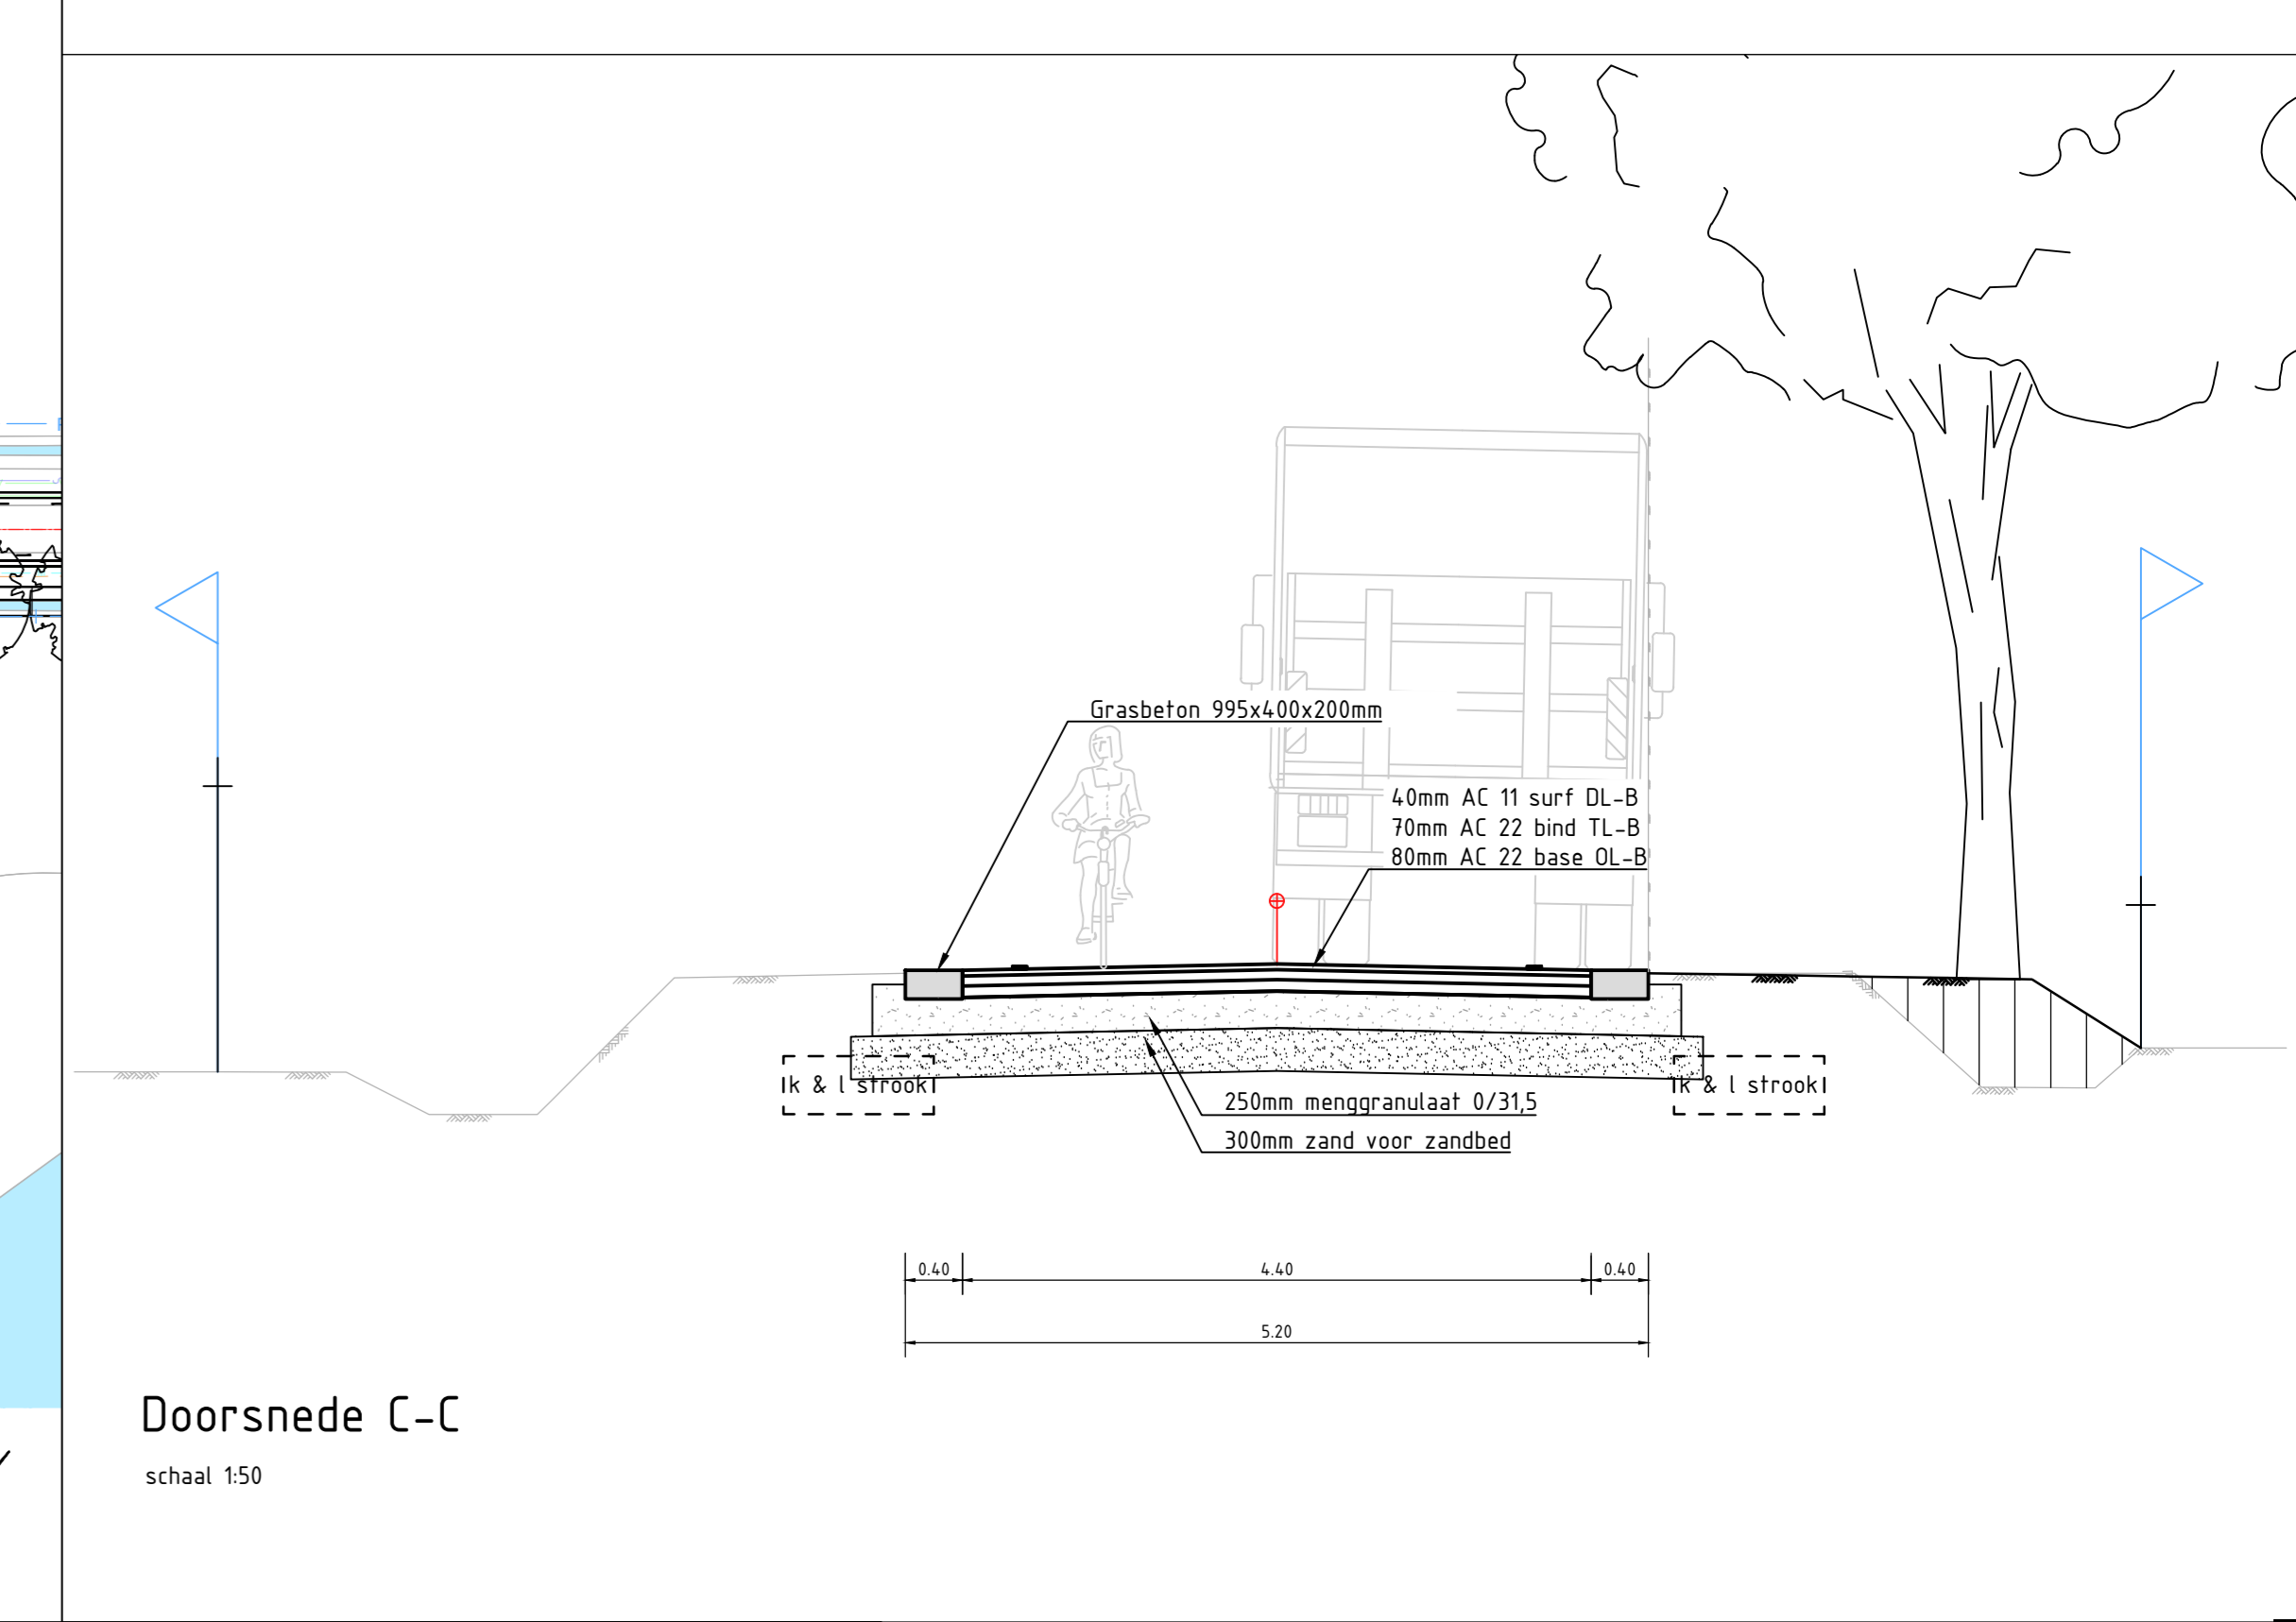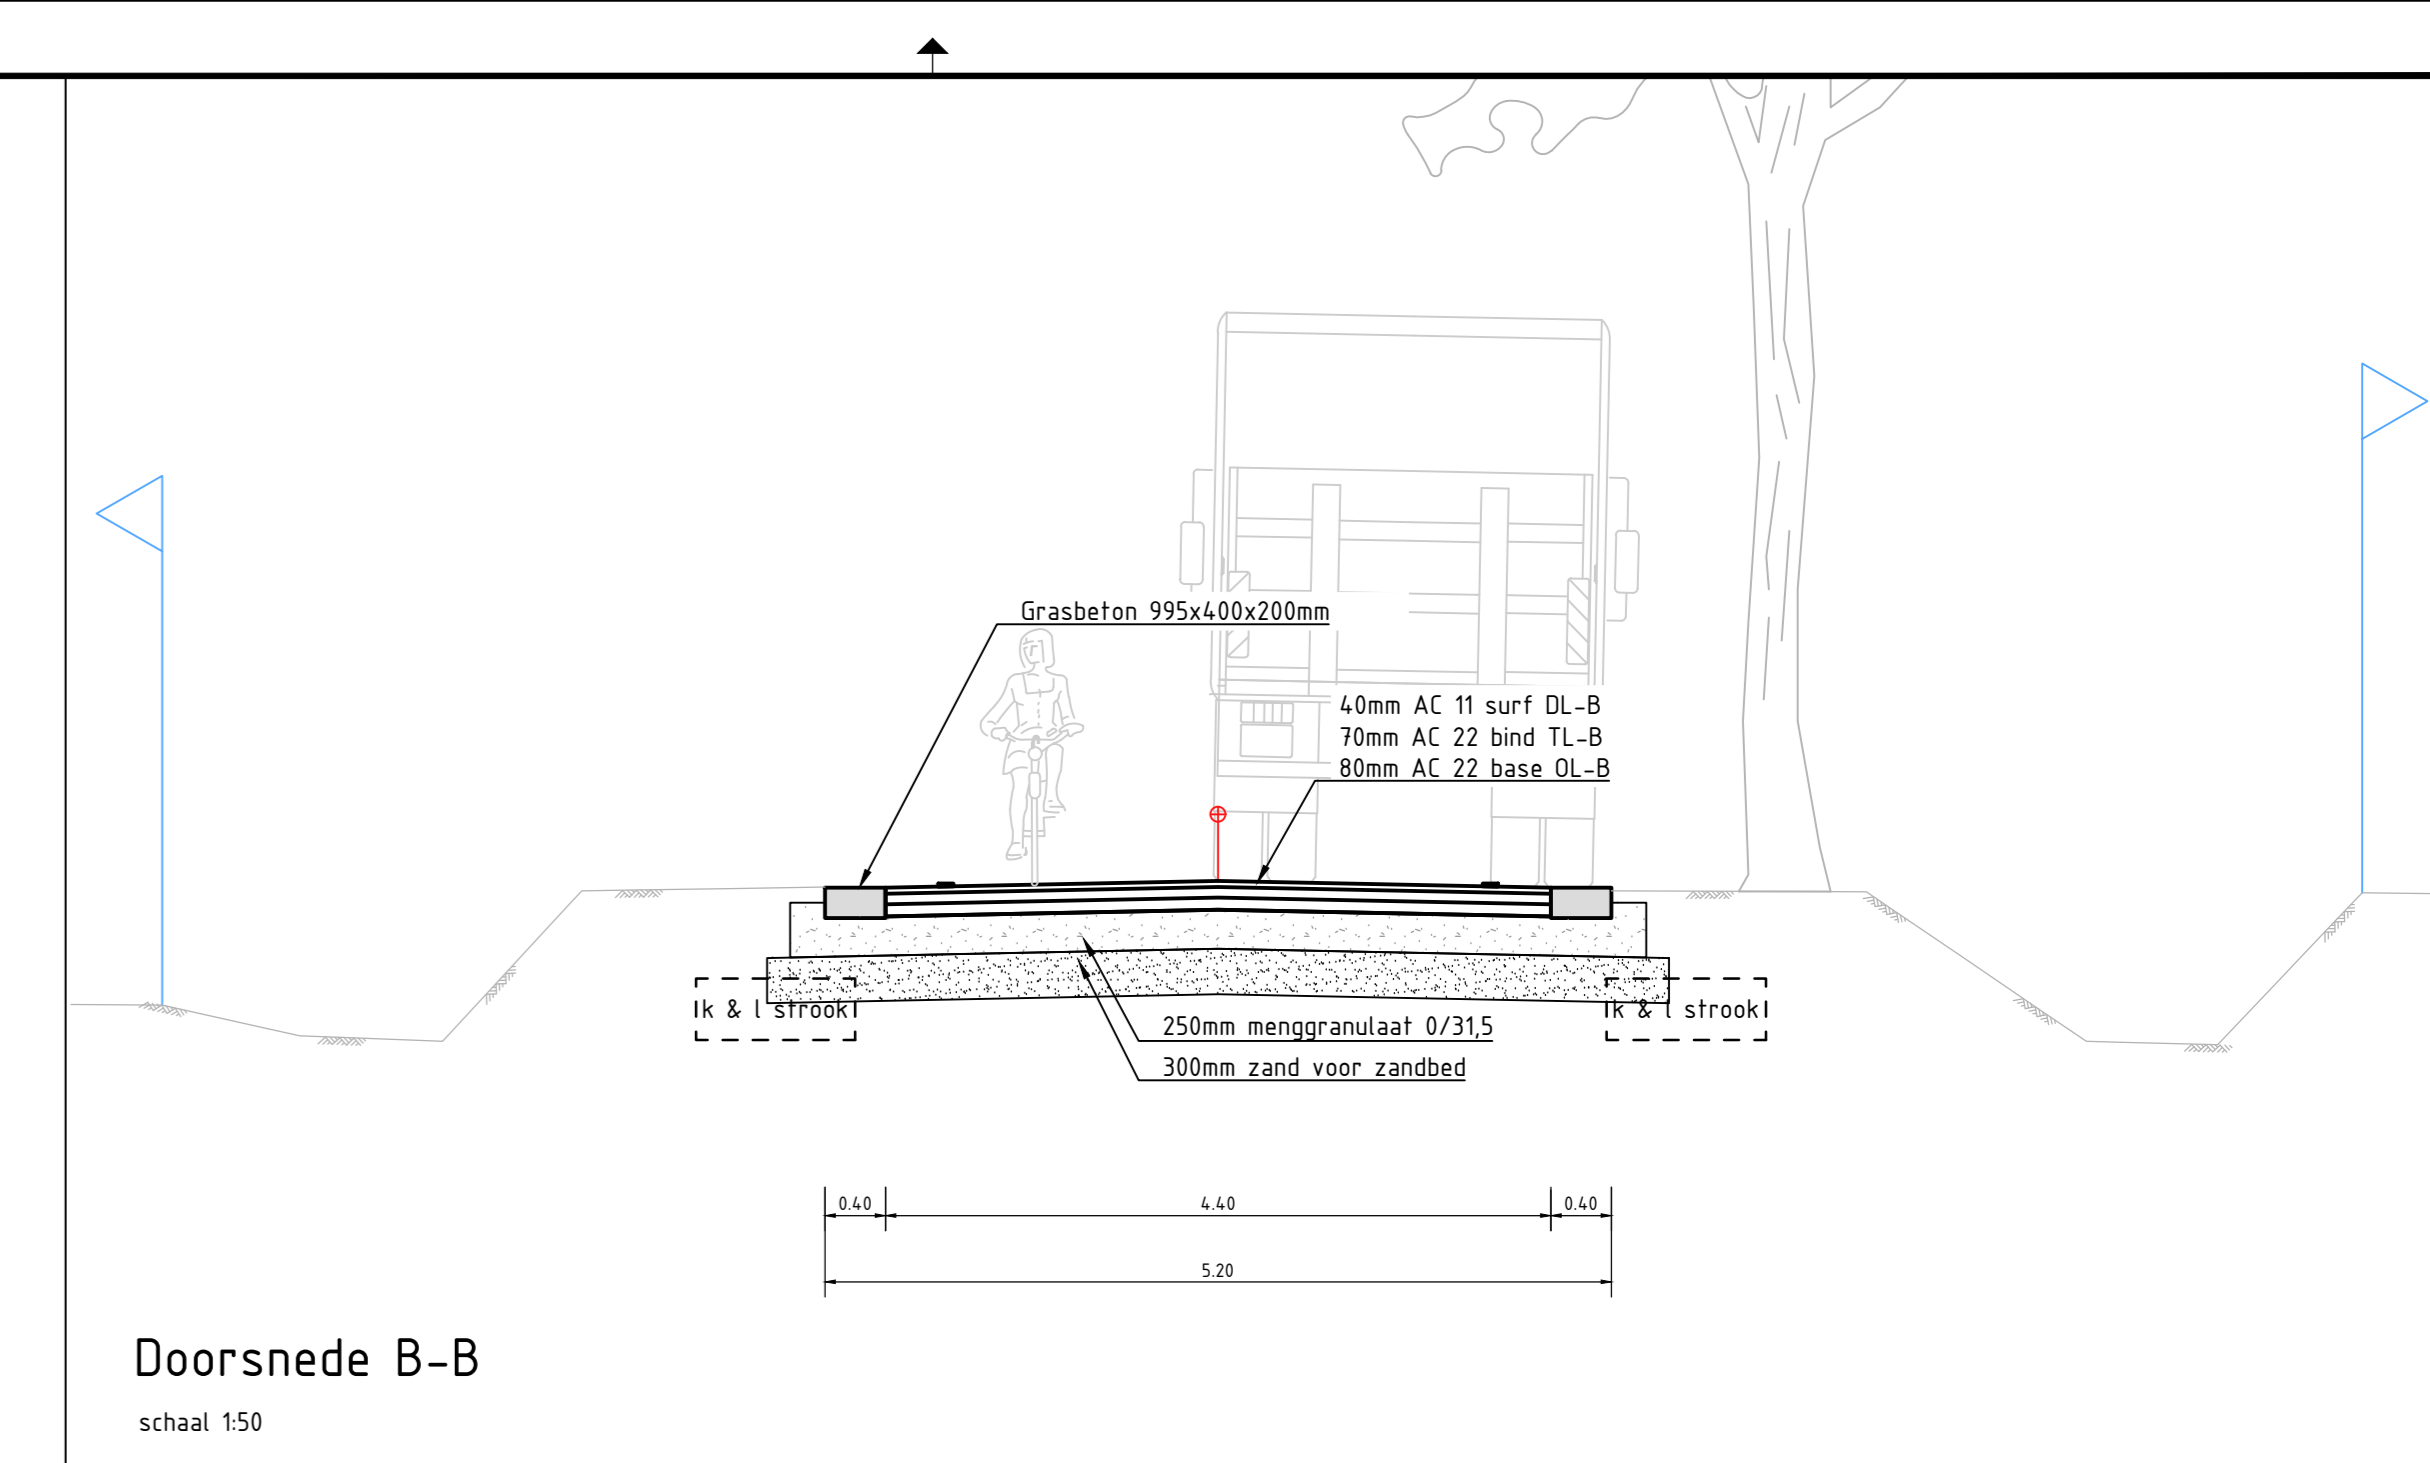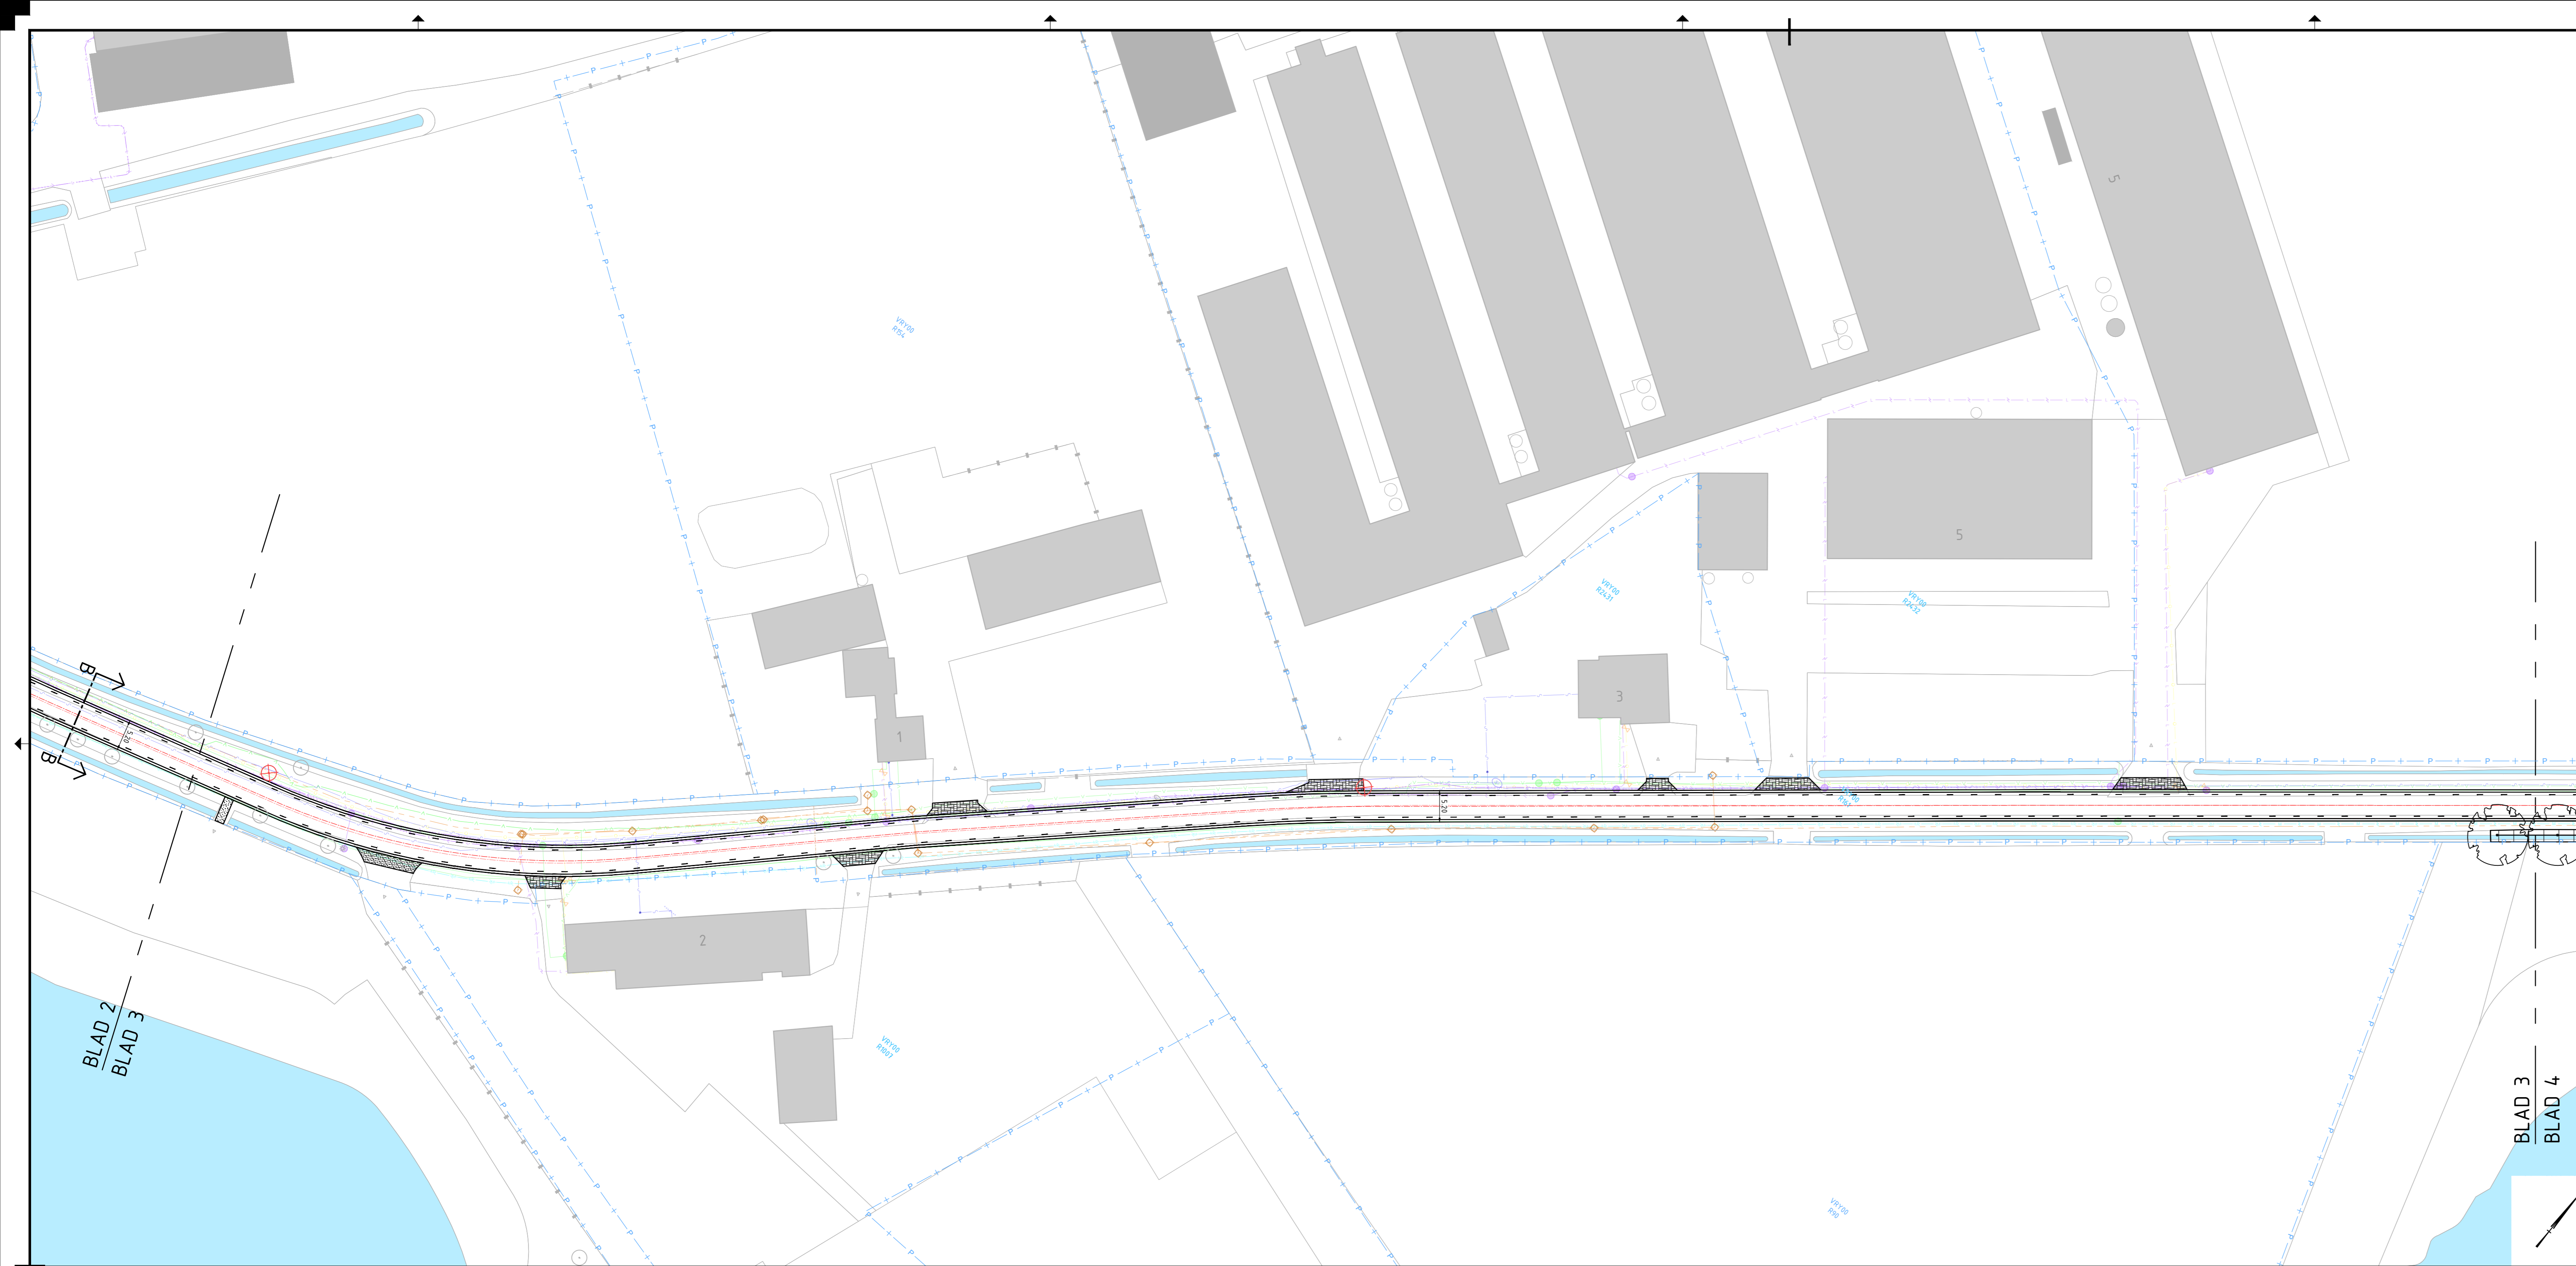

**LEGENDA**

**Verharding**

- Asfalt
- Préfab betonsoort (0.6m)
- Hilgep
- Betonkalksteen of eindverhard
- Grind
- Grasbetontegels
- Hoerstraten

**Markering**

- Parkering 1-3 streep (0.30)

**Groen**

- Bomen bestaand
- Bomen te vervallen
- Bomen nieuw

**Overige**

- Weges bestaand
- Weges nieuw
- vervalden grond
- Spoorbaanuitwijking
- Kadastrale grens

0	1	2
Wijzigingsnr.	Datum	Omschrijving
Status tekening: VO		
		<b>Project:</b> <b>Reconstructie Klein Oirlo - Roland</b>
Raadhuisstraat 1 Postbus 500 5800 AM Venray Tel. (0478) 523 333 Fax (0478) 523 222 Email: gemeente@venray.nl		<b>Onderdeel:</b>
Gecontr: JvD	Bestand: 2408208 VOSS-A0.dwg	Projectnummer: 2408208
Auteur: LvB	Schaal: 1:500	Type: tekening
Formaat: A0	Datum: 7-11-2024	Aantal: 2
<small>Deze tekening is eigendom van de gemeente Venray, zonder haar toestemming mag niets van deze tekening worden gereproduceerd, gebruikt of aan derden ter inzage worden gegeven.</small>		Blad: 2